





PIANO TERRA

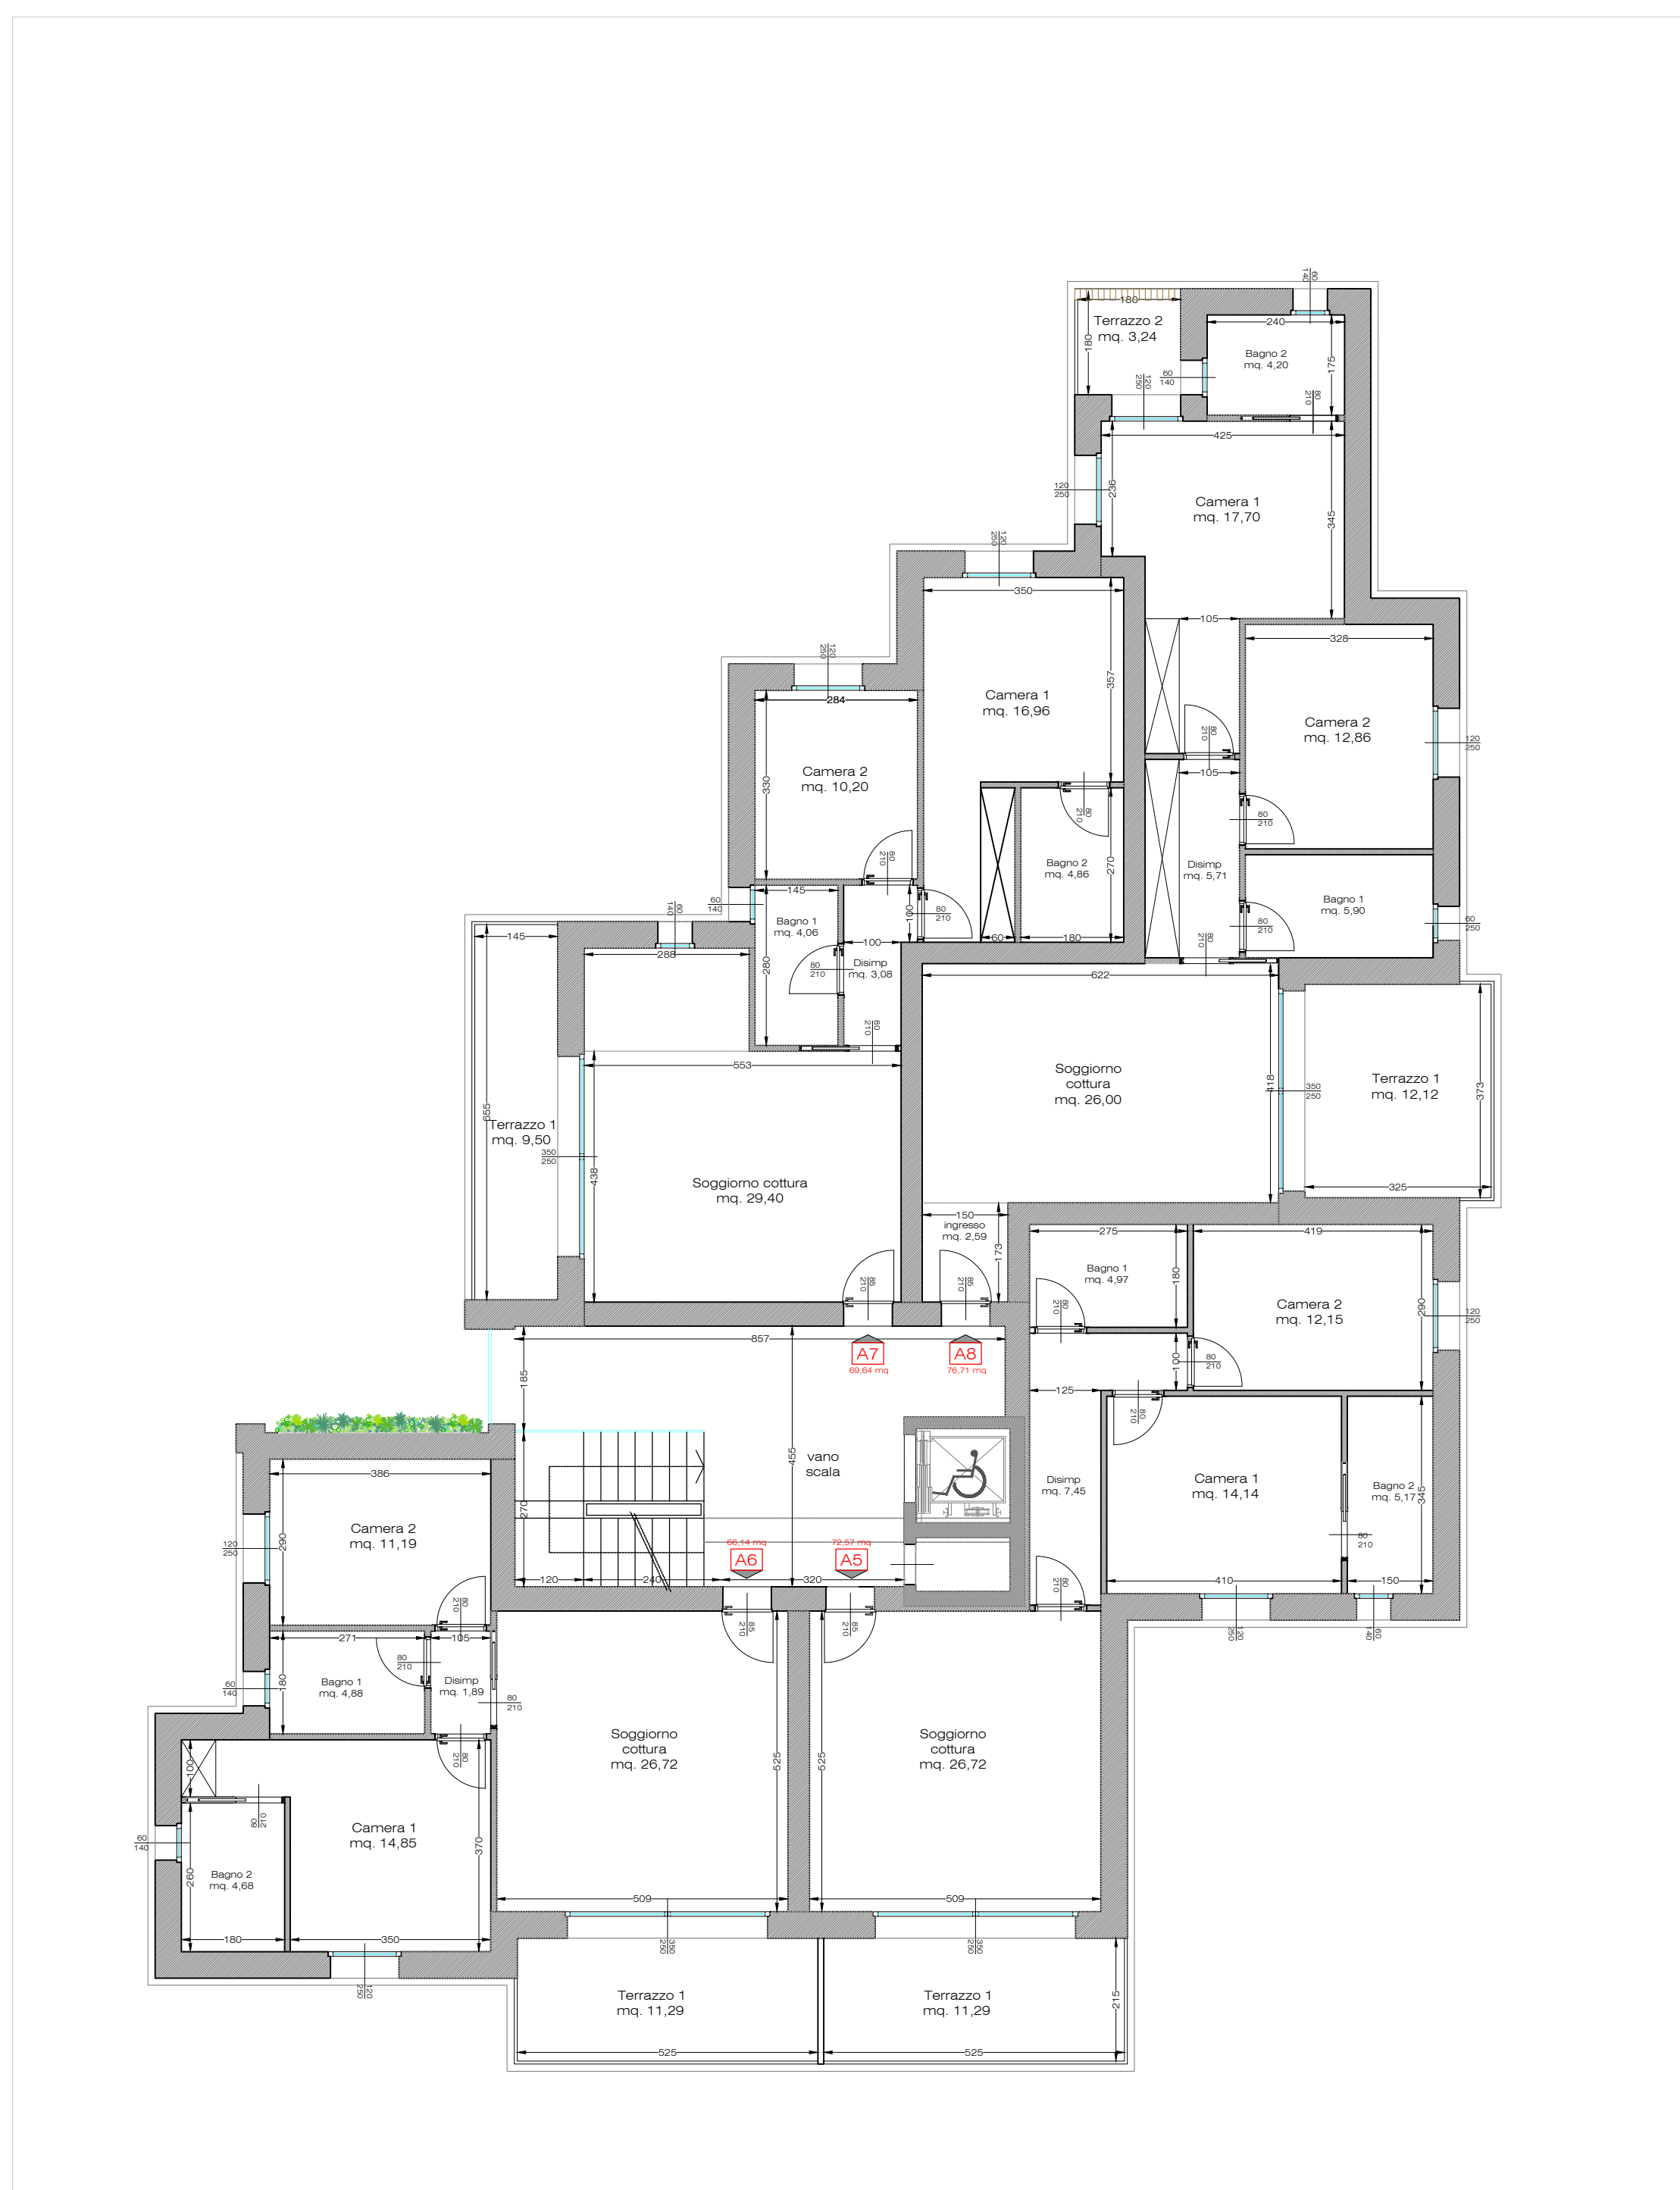

PIANO PRIMO

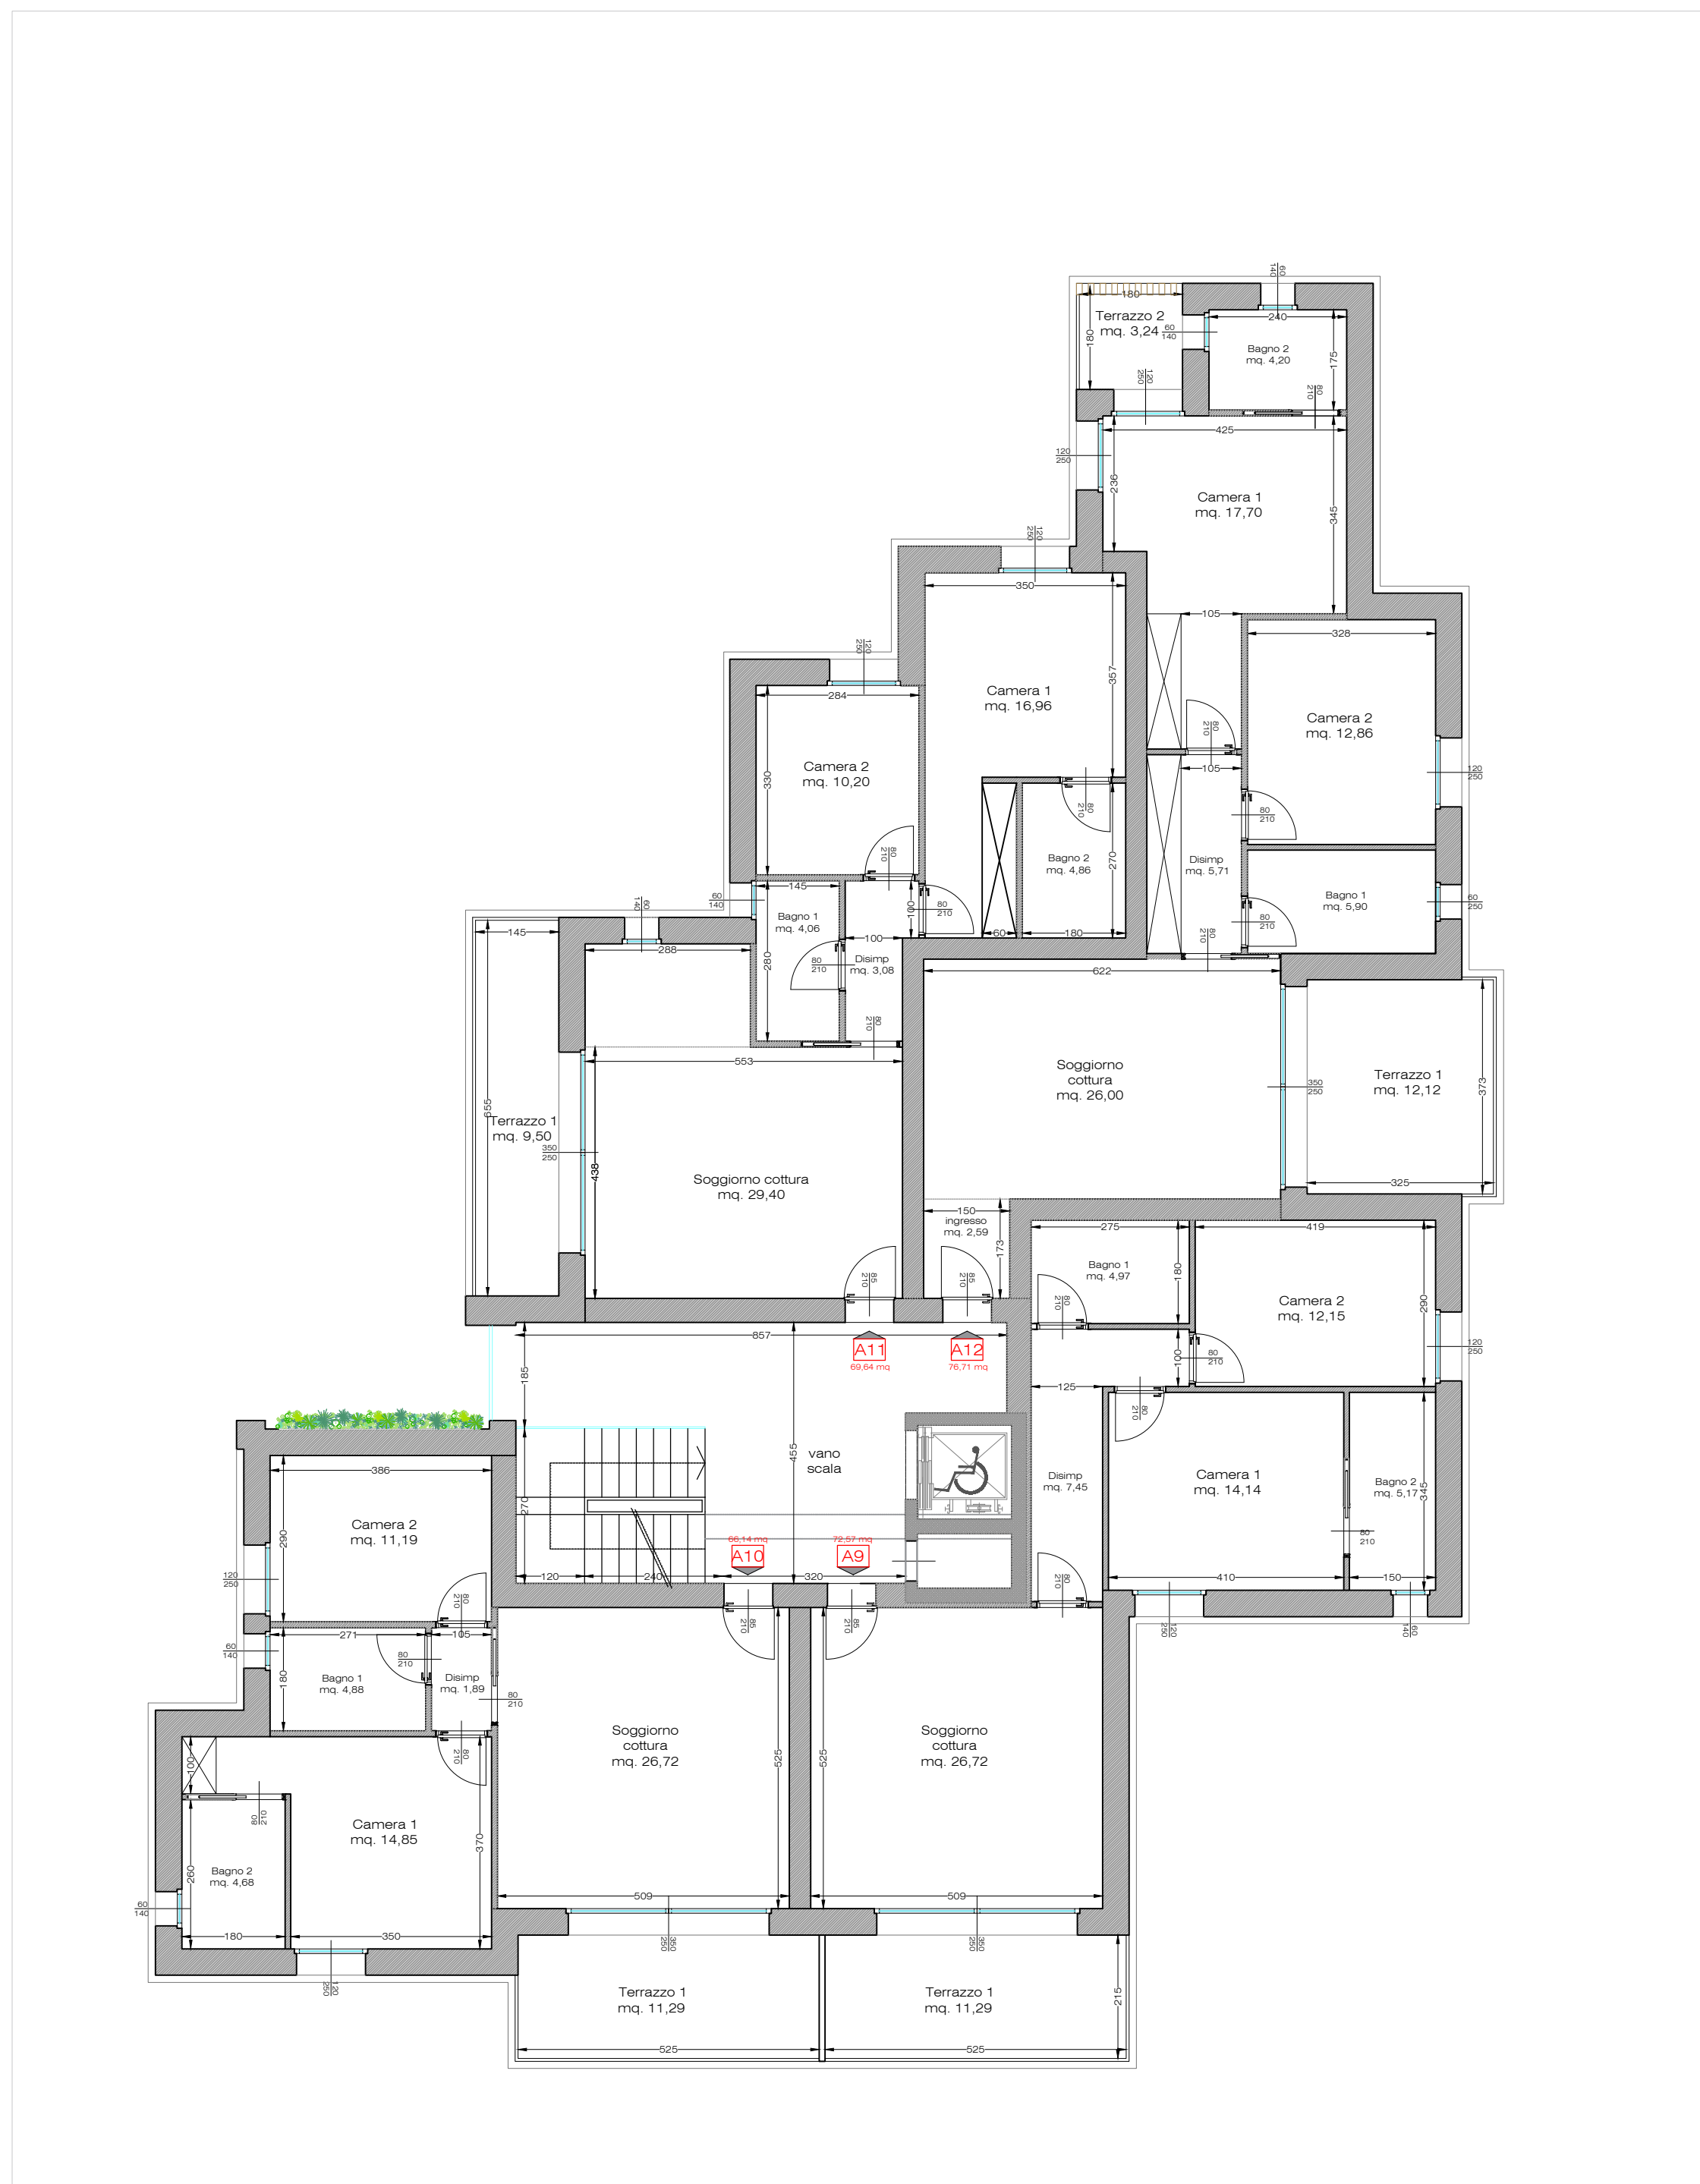

PIANO SECONDO



PIANO TERZO

STUDIO DI ARCHITETTURA
via grisondi 11a - 24124 bergamo
via filzi 5 - 20124 milano
tel. e fax 0350604629
mario@architetto.cassinelli.it
www.architetto.cassinelli.it

Edil Sangaletti s.r.l.



NUOVO INTERVENTO RESIDENZIALE

IN VIA PIAVE,
AZZANO SAN PAOLO (BG)

RICHIESTA
DI PARERE PREVENTIVO

PIANTA PIANO TERRA, PIANO PRIMO,
PIANO SECONDO E PIANO TERZO
Scala 1:100

MARIO
CASSINELLI