


STATO DI FATTO

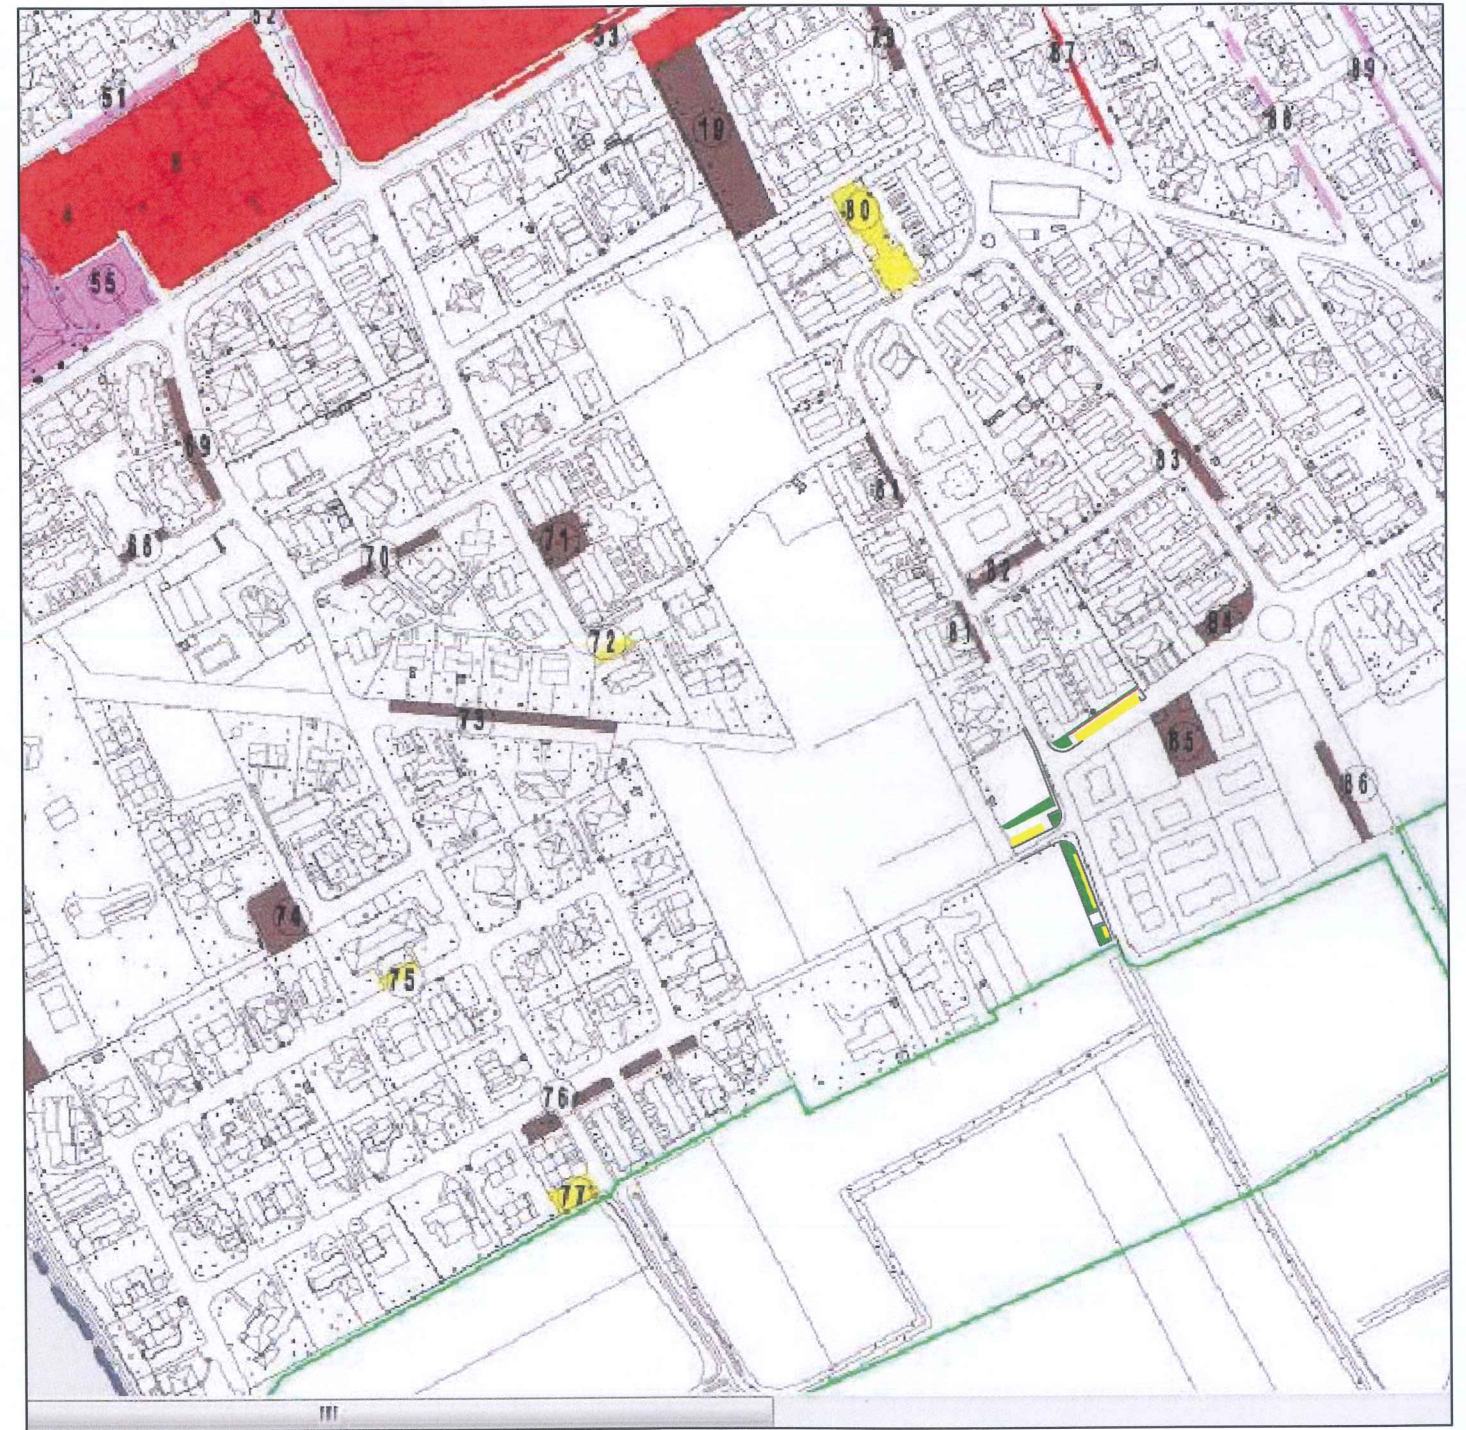

STATO DI PROGETTO

ALLEGATO A - RETTIFICA ASSETTO VIABILISTICO - VIE SANT'AGOSTINO / MURERE E BETTOLINO / CARSO

TAVOLA 3 PIANO DEI SERVIZI


Montanari