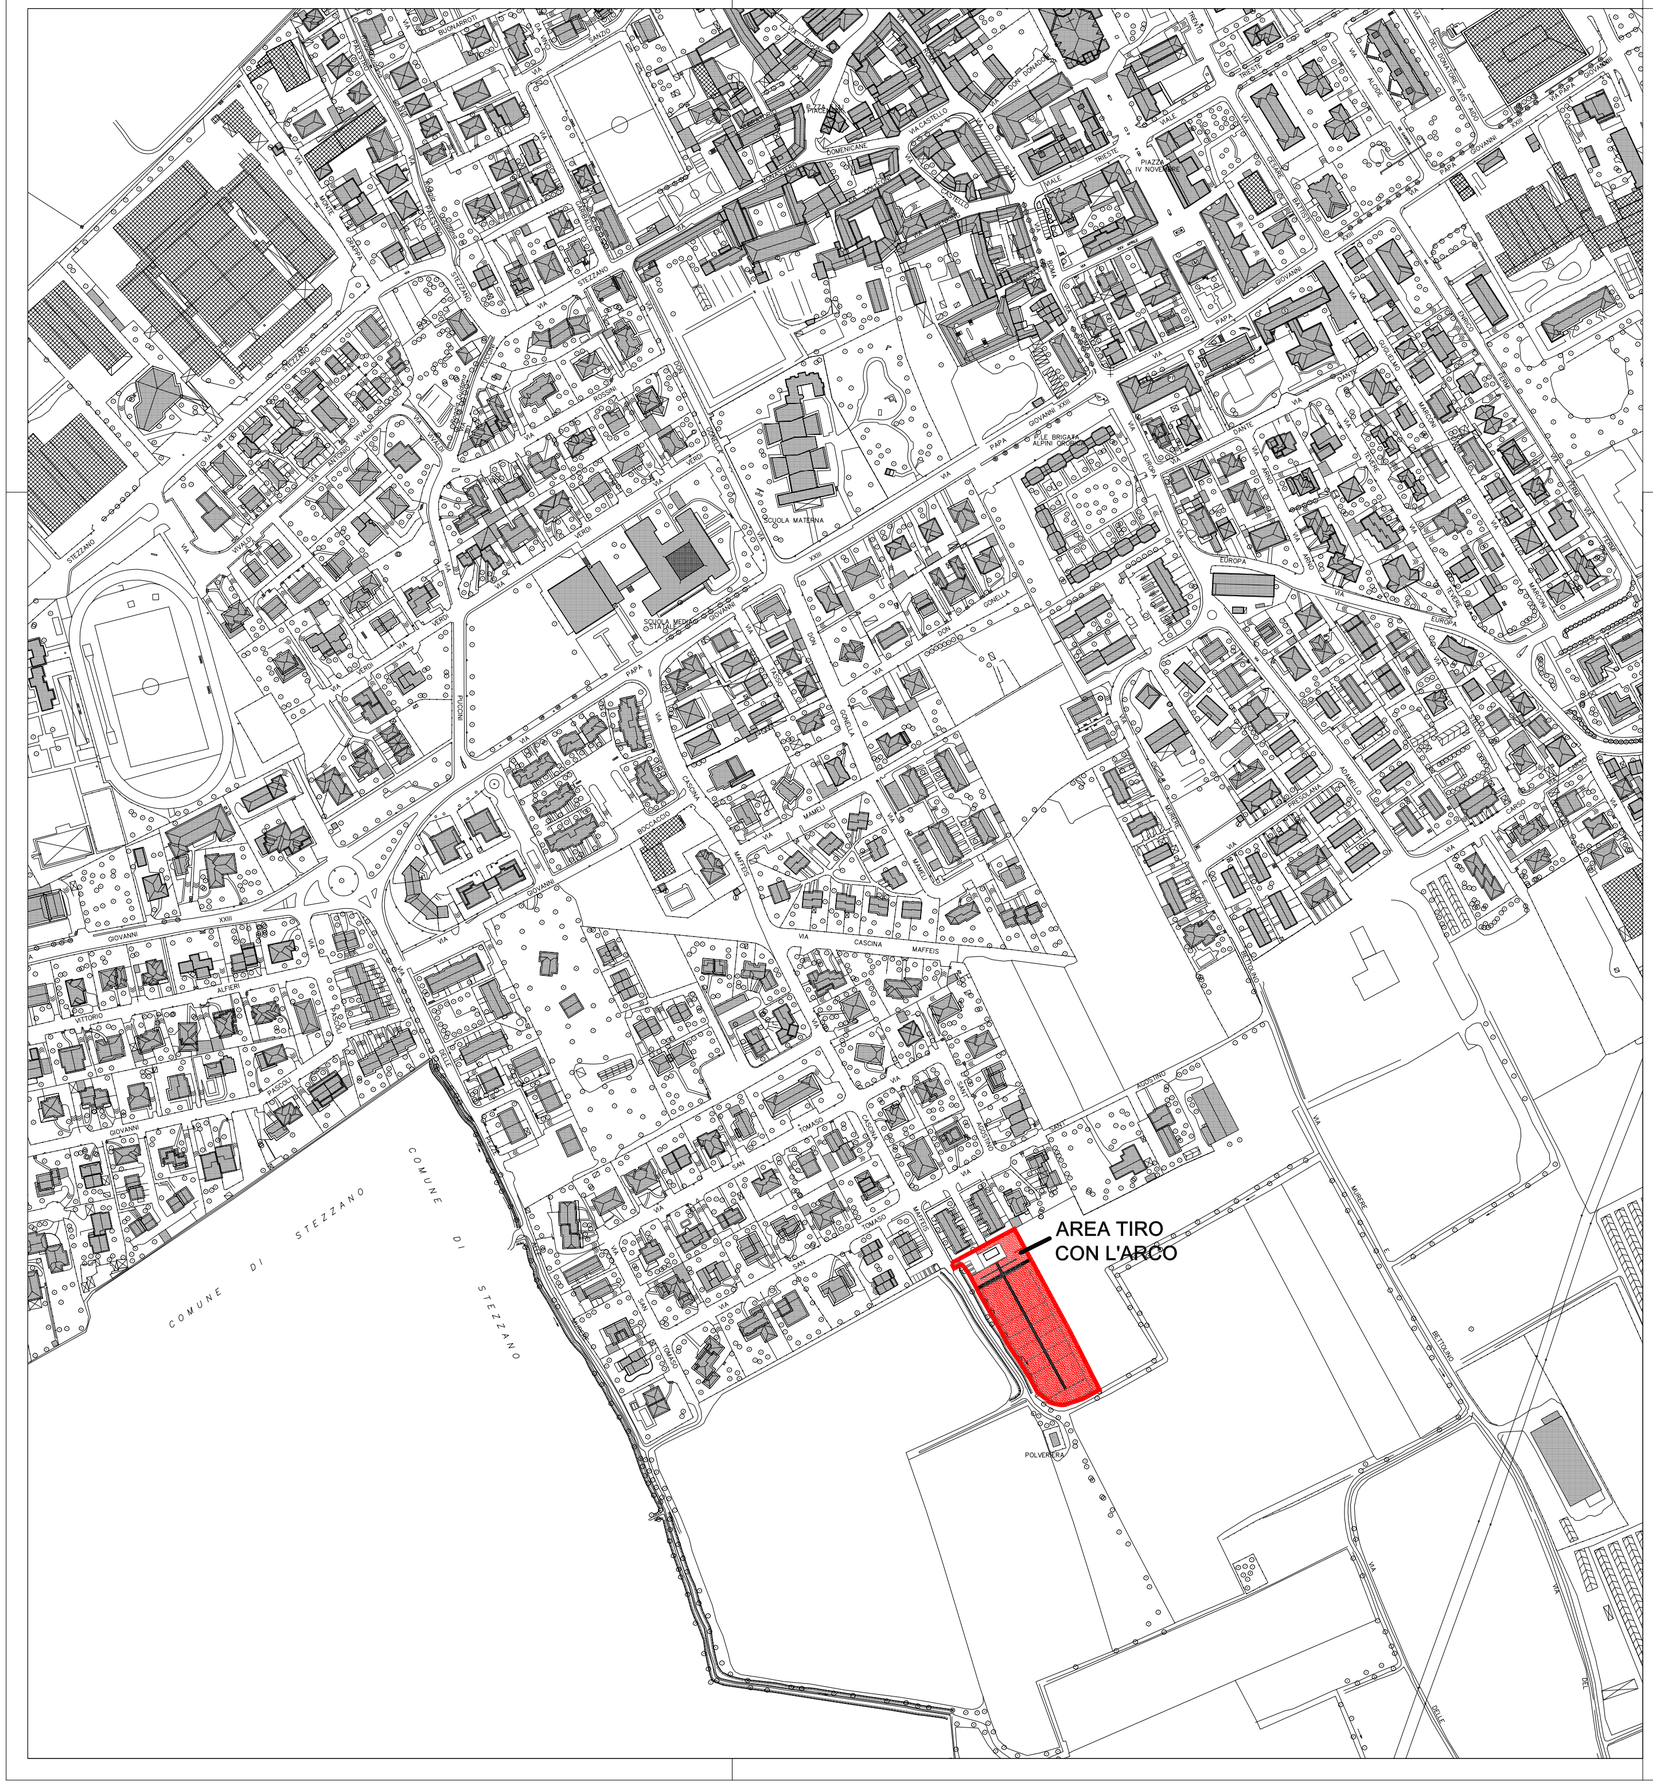

COMUNE DI AZZANO SAN PAOLO
PROVINCIA DI BERGAMO

NUOVA AREA TIRO CON L'ARCO

Finser S.p.a.
Corso Giacomo Matteotti 10
20121 MILANO ITALY

TAVOLA

PE 01

SCALA
scala 1:3000

OGGETTO
INQUADRAMENTO

PROGETTO ESECUTIVO

REVISIONE

Revisione	Data	Revisore	Note
00	settembre 2015		Emissione

COMMITTENTE

COMUNE DI AZZANO SAN PAOLO
Piazza IV Novembre,
24052 Azzano San Paolo (BG)

RESPONSABILE DEL PROCEDIMENTO

GEOM. ROSSANO CONSOLI
Piazza IV Novembre - 24052 Azzano San Paolo (BG)
Tel. +39 035 532215
settore.servizitecnici@comuneazzanosanpaolo.gov.it

PROGETTISTA

ARCH. EMILIO PREMARINI
Via Villa Mirabello, 6 - 20125 Milano
Tel. +39 02 69016919
studio@premarini.it - www.studiopremarini.it

Copyright © - Tutti i diritti sono riservati. La riproduzione anche parziale è vietata. La scala di disegno è puramente indicativa. Non effettuare misure su questo disegno, fare riferimento alle quote scritte. TUTTE LE MISURE VANNO VERIFICATE IN CANTIERE