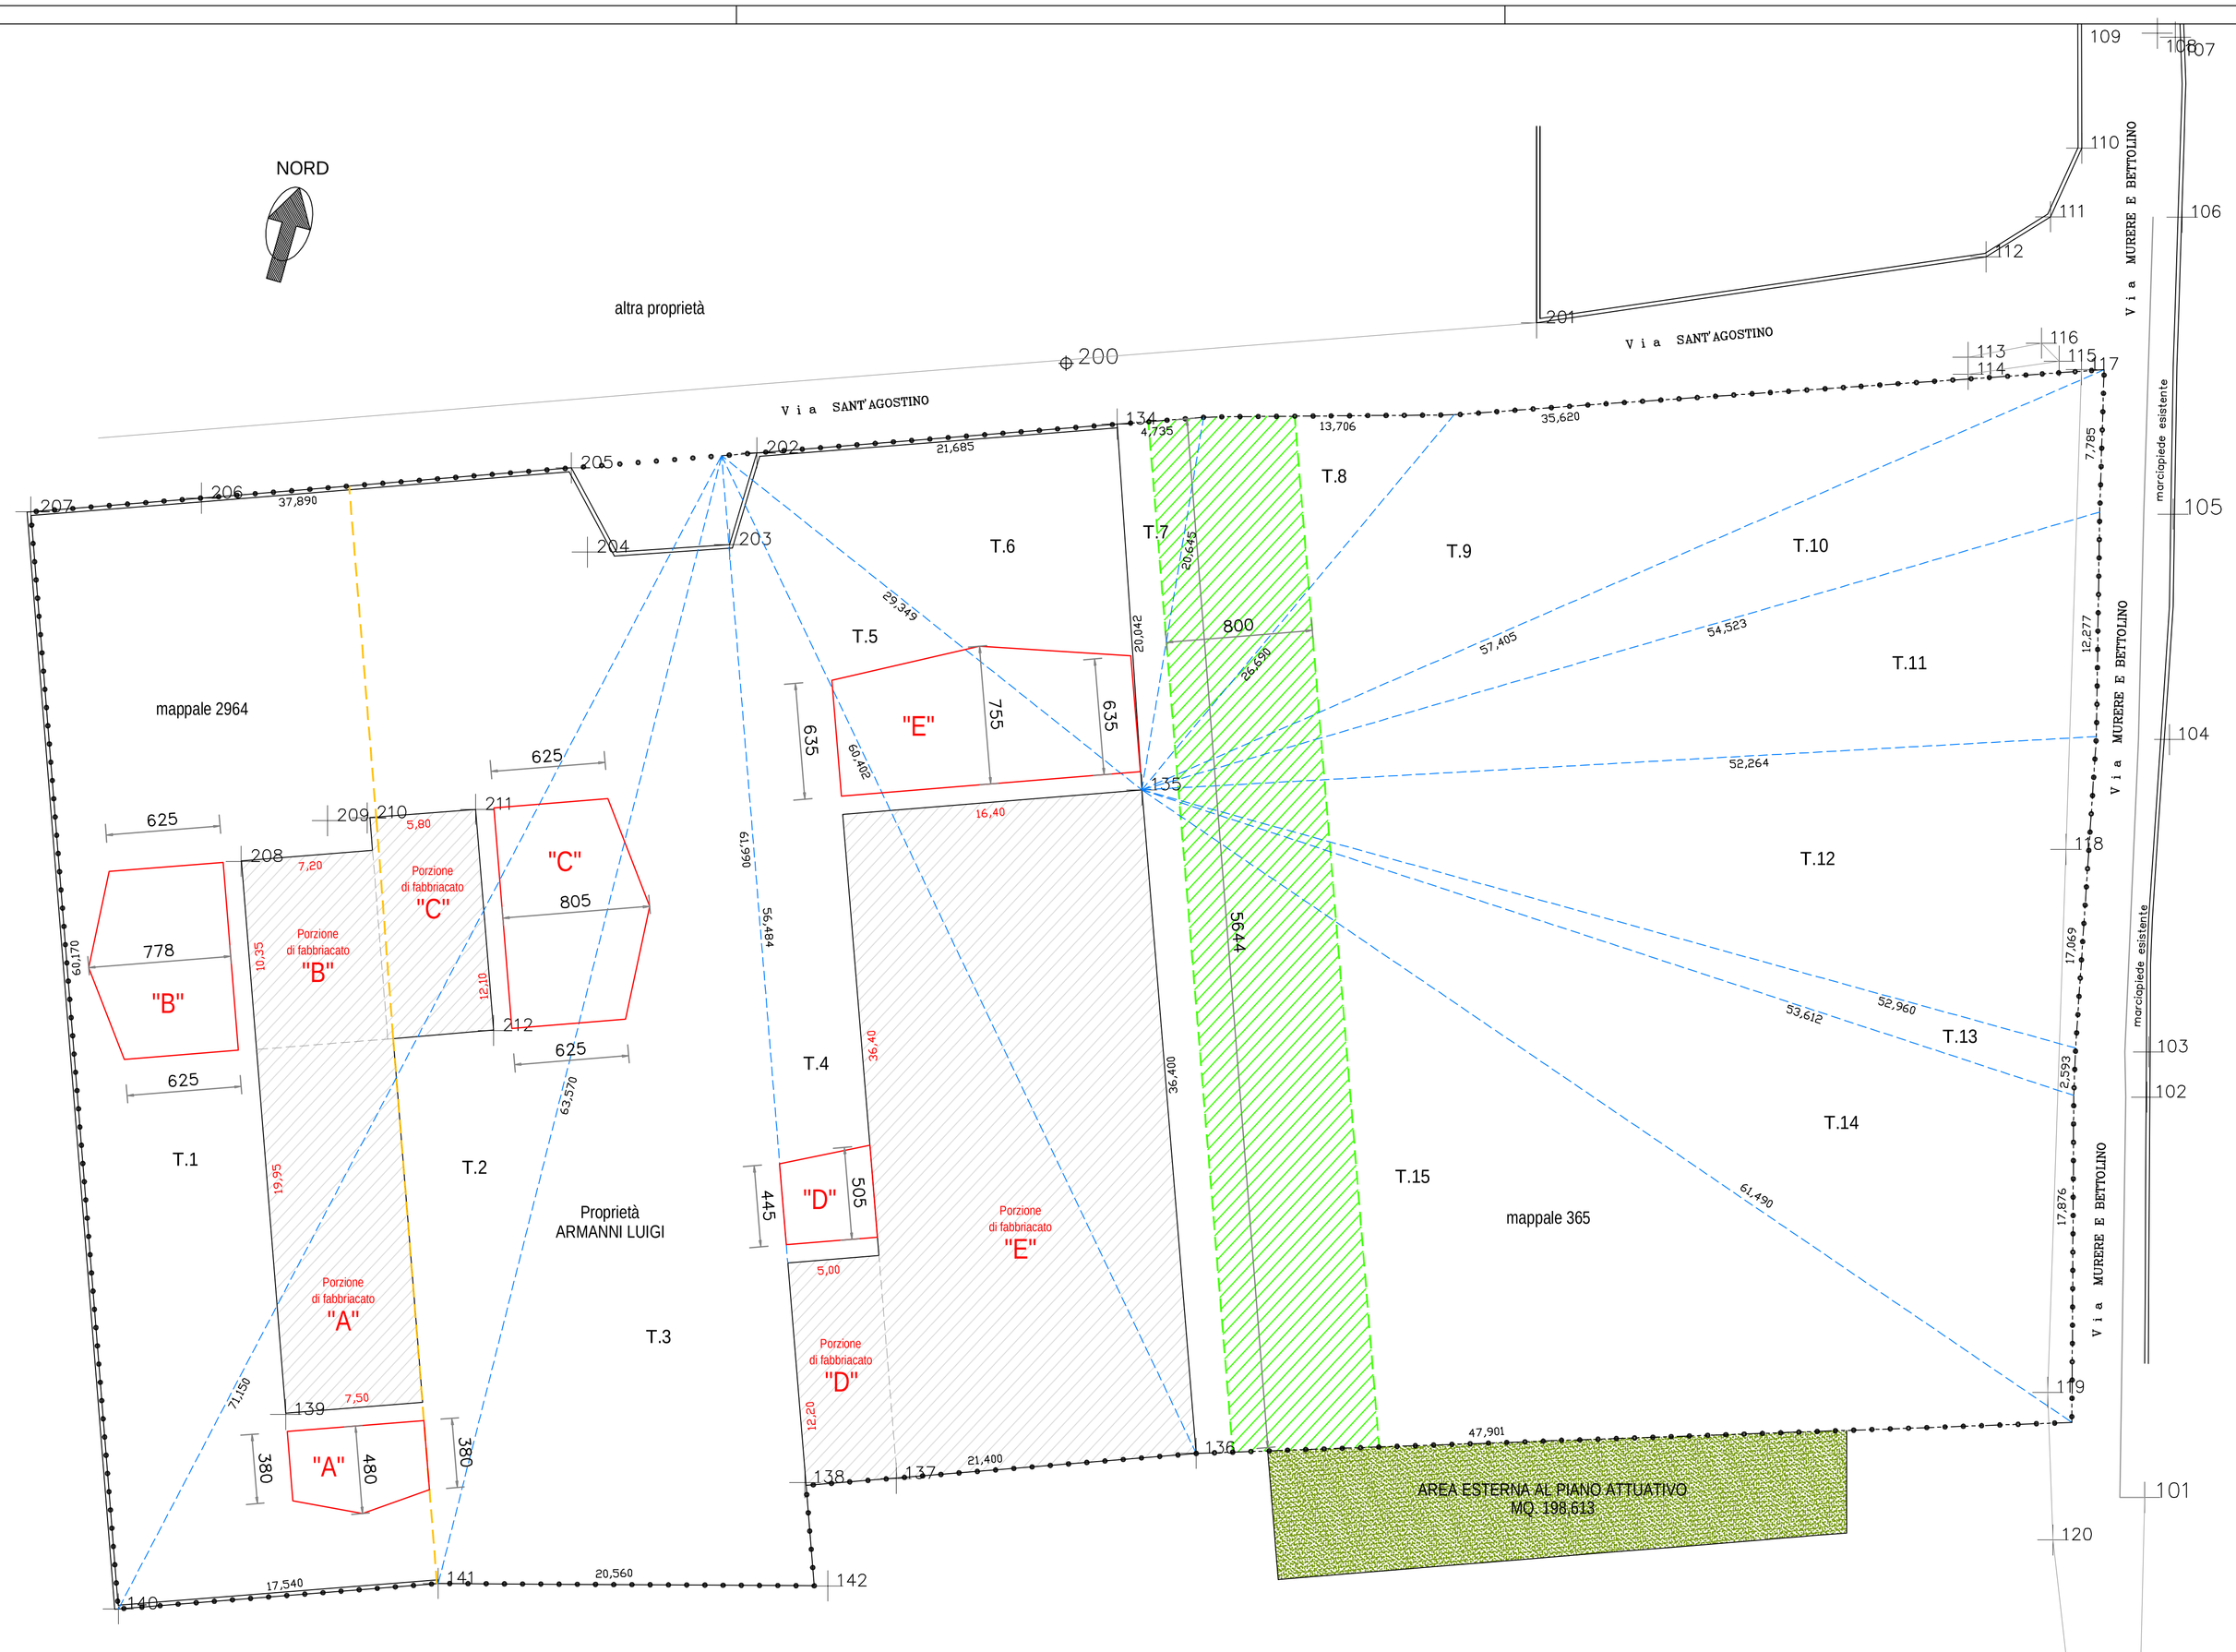

PLANIMETRIA GENERALE
scala 1: 200

CALCOLO DELLA SLP ESISTENTE

Porz. FABBRICATO "A"	Mq. [(4,80 + 3,80) x 3,75 x 2] x 19,95 = / 2	MC. 643,39
Porz. FABBRICATO "B"	Mq. [(7,78 + 6,25) x 5,175 x 2] x 7,20 = / 2	MC. 522,76
Porz. FABBRICATO "C"	Mq. [(8,05 + 6,25) x 6,05 x 2] x 5,80 = / 2	MC. 501,79
Porz. FABBRICATO "D"	Mq. [(5,05 + 4,45) x 5,00] x 12,20 = / 2	MC. 289,75
Porz. FABBRICATO "E"	Mq. [(7,55 + 6,35) x 8,20 x 2] x 36,40 = / 2	MC. 4.148,87
	Volume esistente totale	MC. 6.106,56
S.L.P. ESISTENTE TOTALE	(Volume esistente / 3,00 mt.)	MQ. 2.035,52

CALCOLO DELLE SUPERFICI CON APPLICAZIONE DEL TEOREMA DI ERONE

$S.F. = \sqrt{sp(sp-a)\,(sp-b)\,(sp-c)}$

S.F. = superficie fondiaria
sp = semiperimetro

TRIANGOLI	a	b	c	sp	superficie
T. 1	60,170	37,890	71,150	84,605 MT	1.139,920 MQ
T. 2	71,150	17,540	63,570	76,130 MT	528,201 MQ
T. 3	63,570	20,560	61,690	72,910 MT	632,444 MQ
T. 4	56,484	60,402	21,400	69,143 MT	604,379 MQ
T. 5	60,402	29,349	36,400	63,076 MT	389,549 MQ
T. 6	29,349	21,685	20,042	35,538 MT	217,289 MQ
T. 7	20,042	4,735	20,645	22,711 MT	47,446 MQ
T. 8	20,645	13,706	26,690	30,521 MT	139,346 MQ
T. 9	26,690	35,620	57,405	59,858 MT	343,572 MQ
T. 10	7,785	57,405	54,523	59,857 MT	201,905 MQ
T. 11	12,277	54,523	52,264	59,532 MT	320,024 MQ
T. 12	17,069	52,264	52,960	61,147 MT	442,732 MQ
T. 13	2,593	52,960	53,612	54,583 MT	66,874 MQ
T. 14	17,876	53,612	61,490	66,489 MT	456,142 MQ
T. 15	47,901	61,490	36,400	72,896 MT	870,899 MQ
SUPERFICIE TERRITORIALE					6.400,722 MQ

LEGENDA

- Limite del Piano Attuativo
- Edifici esistenti da stralciare dal calcolo della Slp in progetto
- Mobilità dolce prevista dal P.G.T.
- Limite dei mappali di proprietà

ARMANNI LUIGI

comune: AZZANO SAN PAOLO				provincia: BERGAMO
committente: ARMANNI LUIGI				
progetto: PIANO ATTUATIVO mappali 2964 - 3418 - 365 Via SANT'AGOSTINO – Via MURERE E BETTOLINO				aggiornamenti: 1
tavola: 2	oggetto: RILIEVO/PLANIMETRIA GENERALE			2
				3
scala: 1 : 200	data: APRILE 2012	pratica	cartella	disegnato

ARCHITETTO LUCA BERTOLA
STUDIO TECNICO TEL. 035/530104
VIA R. SANZIO n° 4 AZZANO SAN PAOLO – BG –