






ORTOFOTO Scala 1:2000



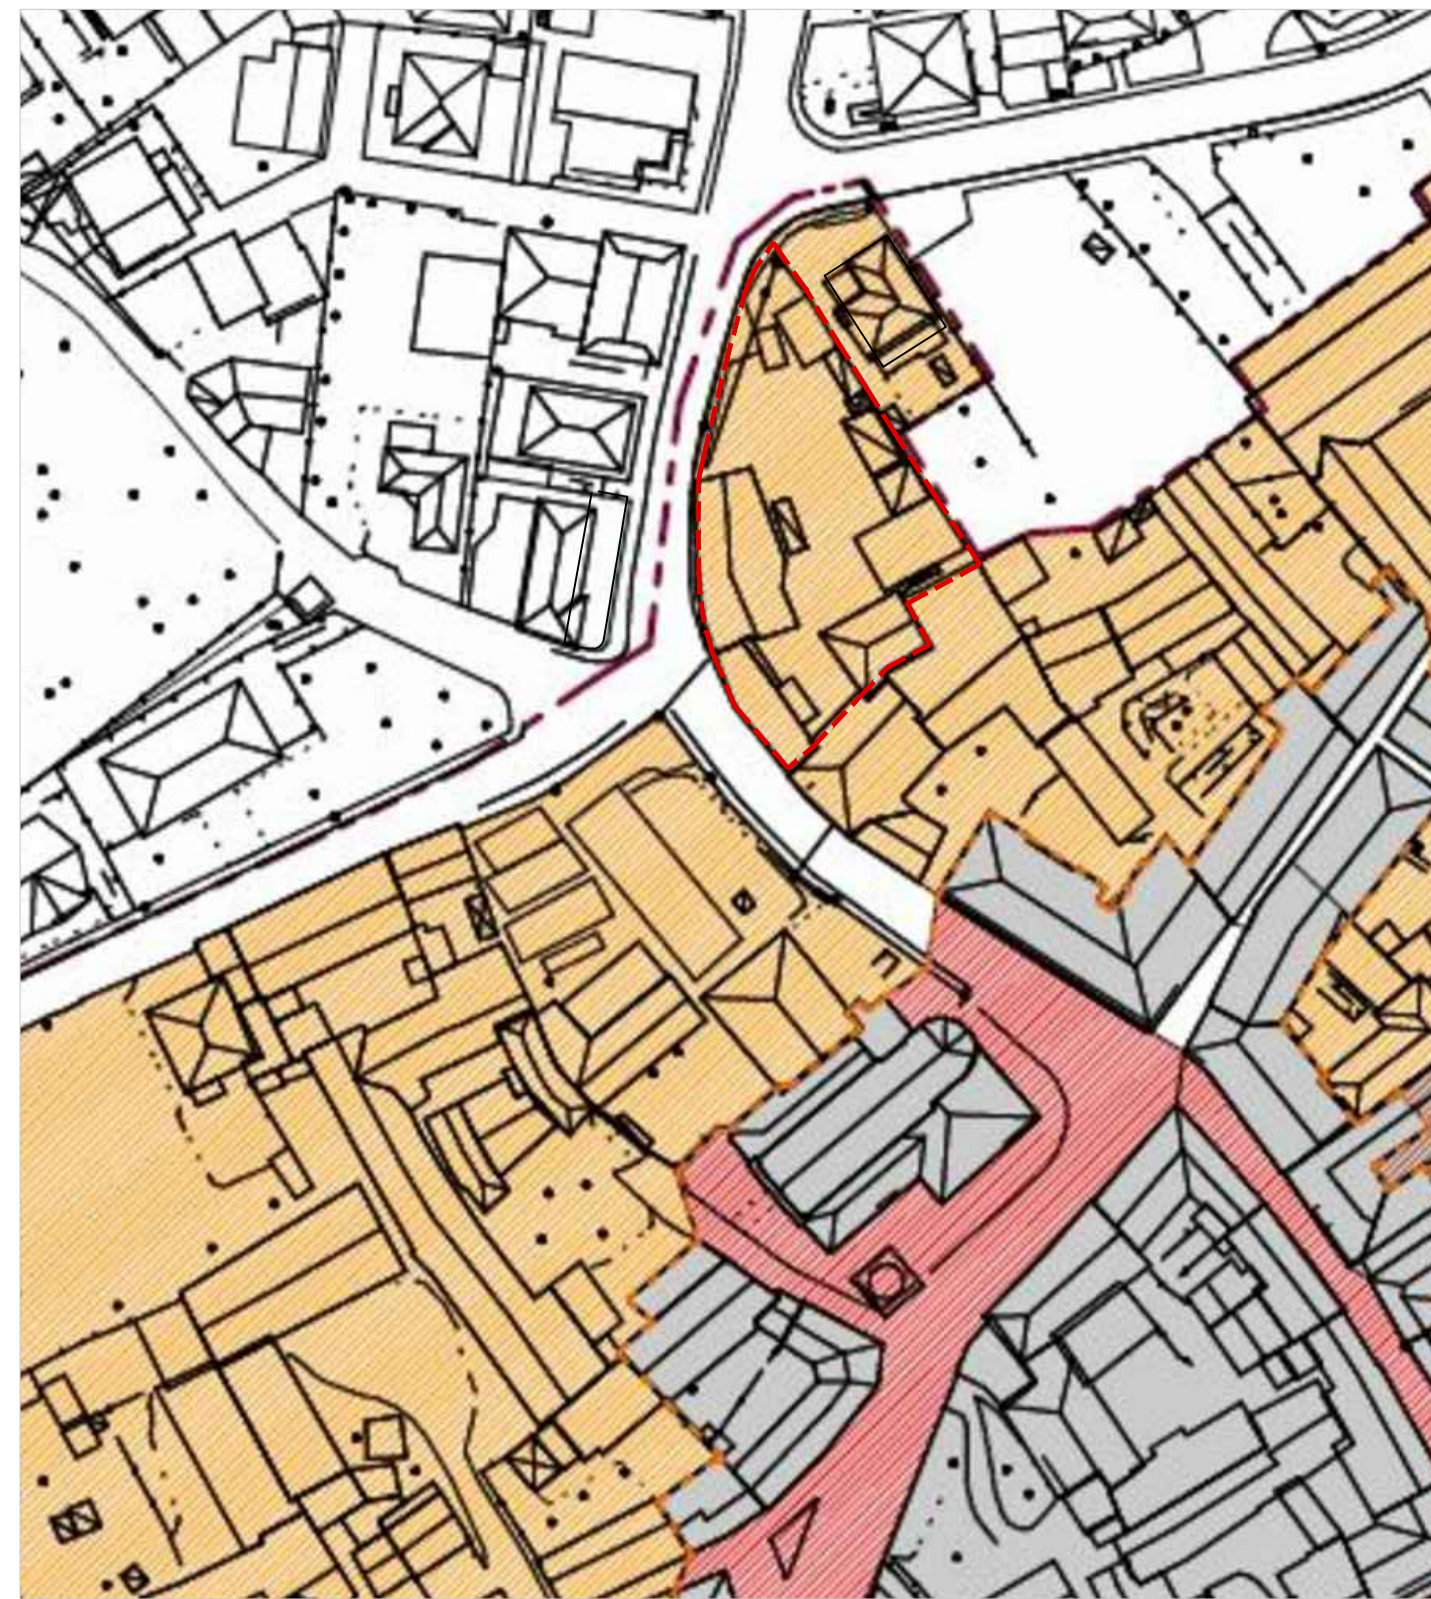

P.d.R. Tav.2 Analisi dell'edificato negli ambiti di antica formazione - scala 1:1000

-  Ambiti delle trasformazioni
-  Perimetro del contesto storico originario




P.d.R. Tav.2 Analisi dell'edificato: Individuazione della permanenza di valori architettonici e/o ambientali- scala 1:1000



-  Edifici di formazione o trasformazione prevalentemente recente o estranei ai caratteri generali del contesto
-  Edifici privi di elementi connotativi di significato architettonico e/o ambientale


LEGENDA:

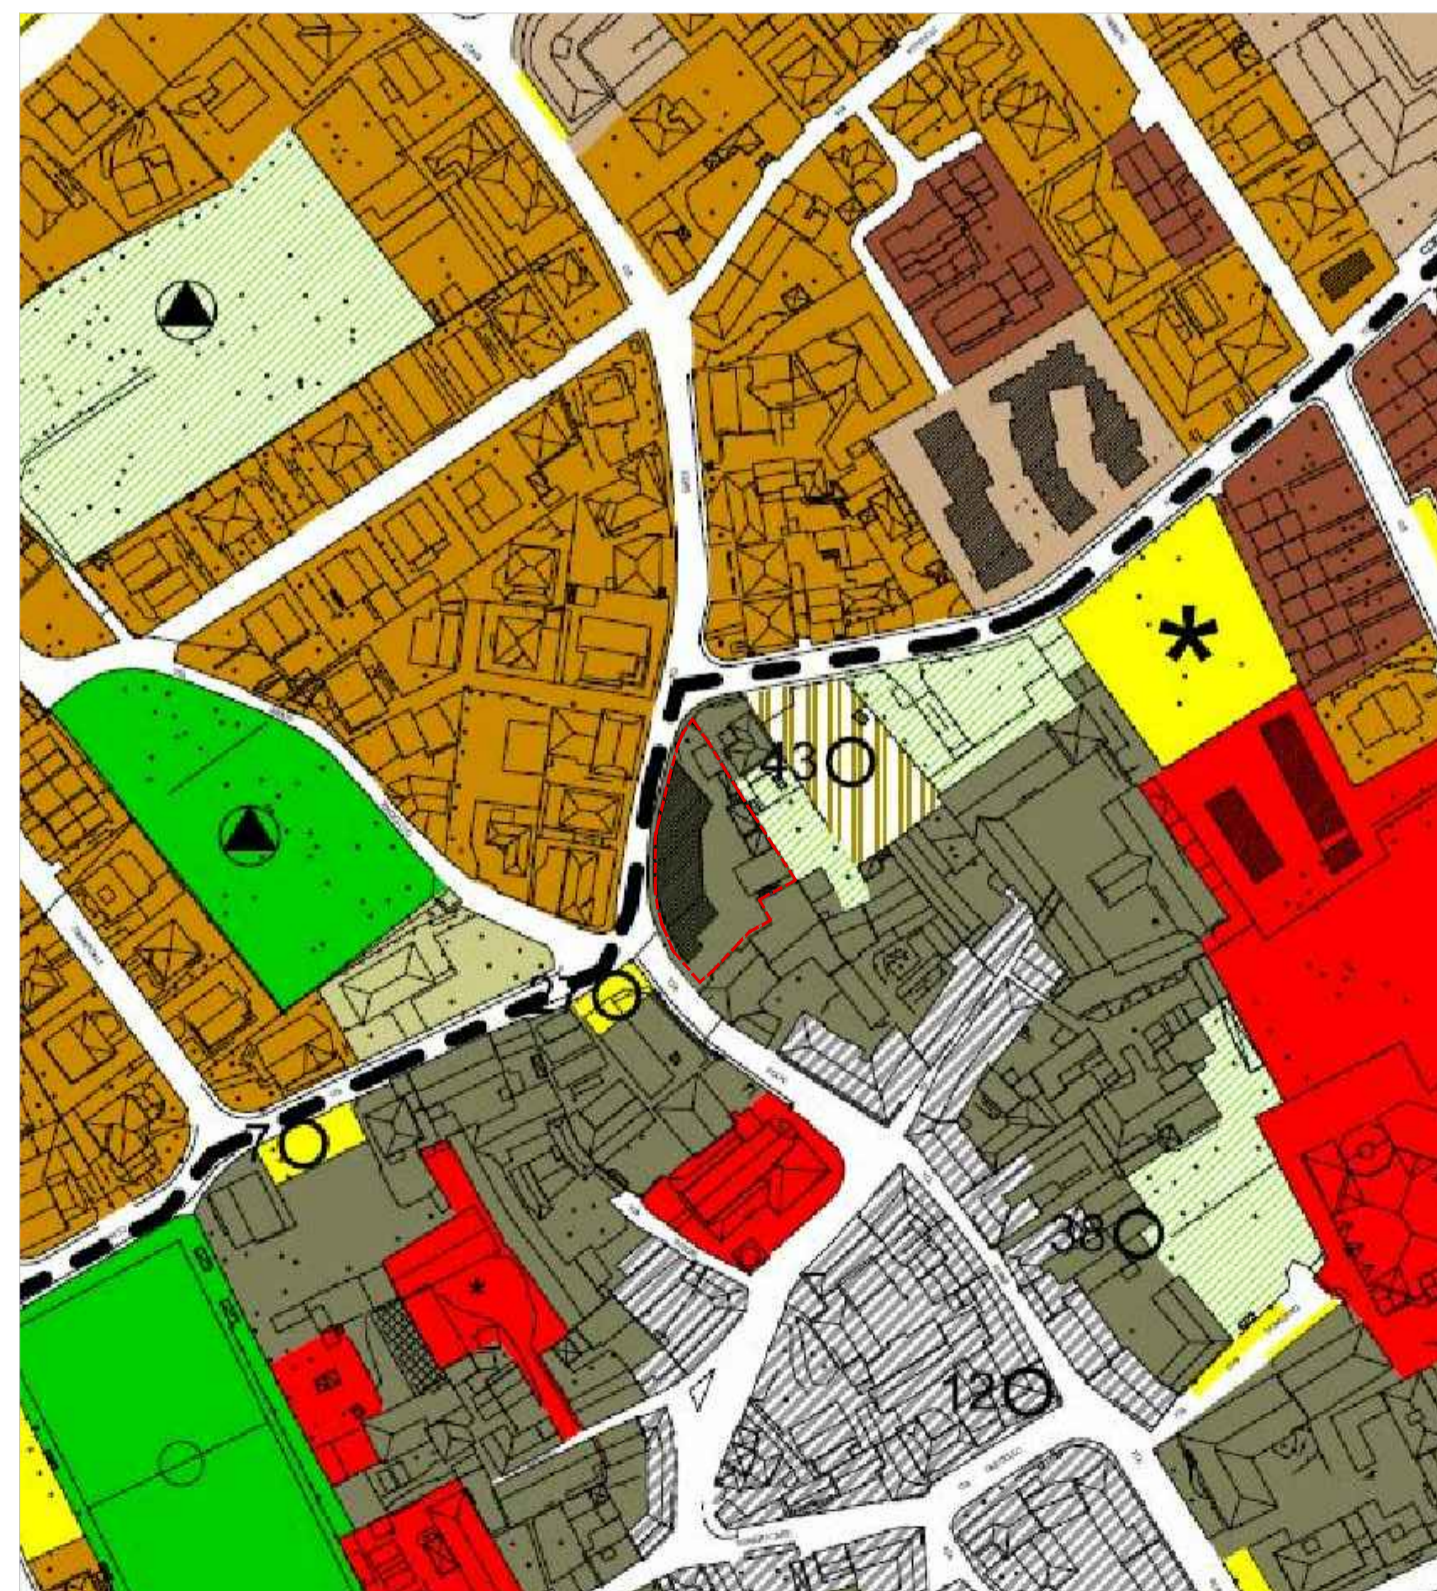-  Area oggetto di intervento



P.d.R. Tav.3 Quadro di riferimento degli interventi negli ambiti soggetti al piano delle regole - scala 1:2000

- Abiti del tessuto urbano consolidato\_Città storica
-  Tessuti in prossimità del nucleo storico Art. 17
  -  Ambito delle funzioni centrali

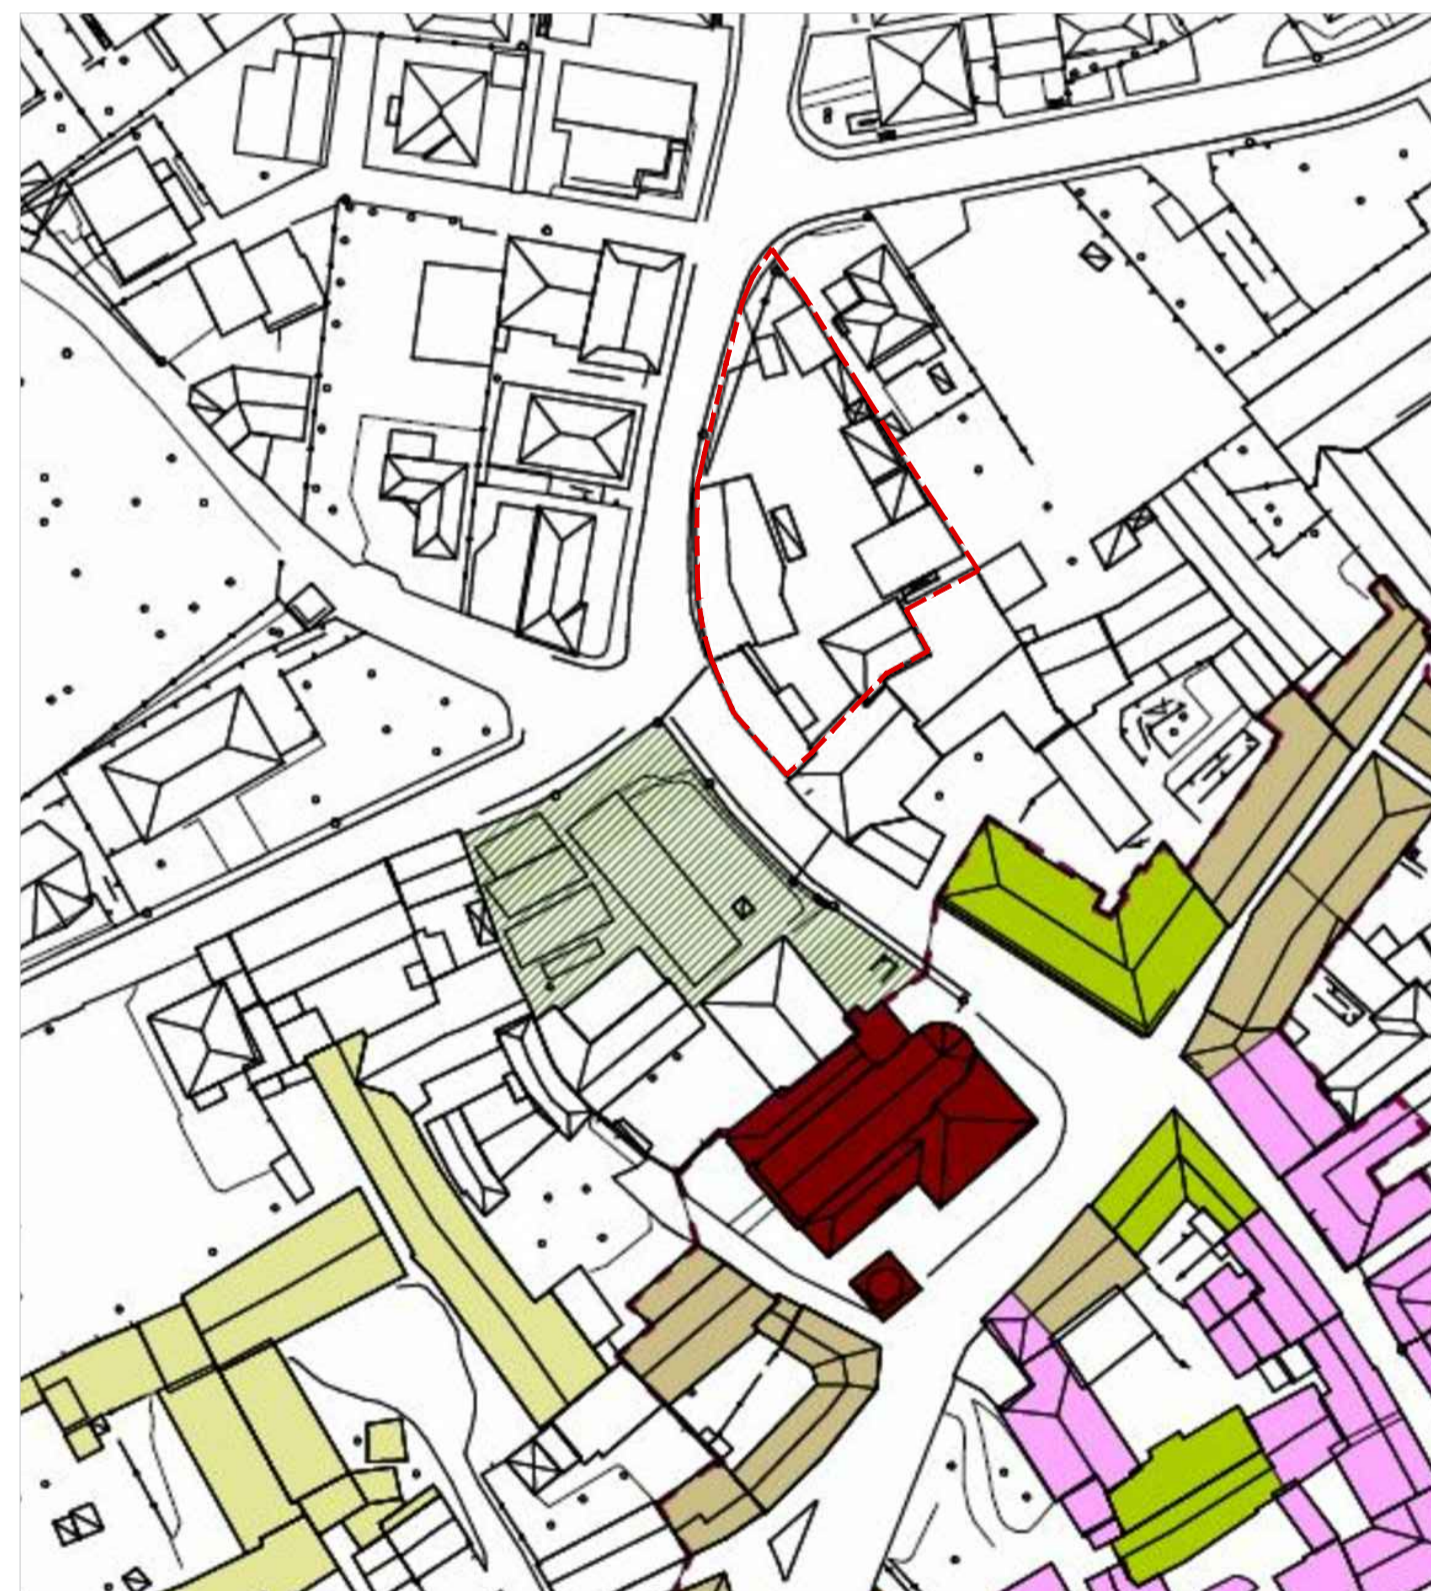

P.d.R. Tav.4 Quadro di riferimento degli interventi sui tessuti di antica formazione - scala 1:1000



P.d.R. Tav.5 Obiettivi di qualità paesaggistica ed ecologica\_Quadro programmatico progettuale - scala 1:2000

-  Aree urbanizzate

STUDIO DI ARCHITETTURA  
via grisondi 11a - 24124 bergamo  
via filzi 5 - 20124 milano  
tel. e fax 0350604629  
mario@architetto.cassinelli.it  
www.architetto.cassinelli.it

Edil Sangaletti s.r.l.



NUOVO INTERVENTO RESIDENZIALE

IN VIA PIAVE,  
AZZANO SAN PAOLO (BG)

RICHIESTA  
DI PARERE PREVENTIVO

ESTRATTI PGT VIGENTE E ORTOFOTO  
Scala 1:2000,1:1000

M A R I O  
C A S S I N E L L I

Febbraio 2020

TAV. 01