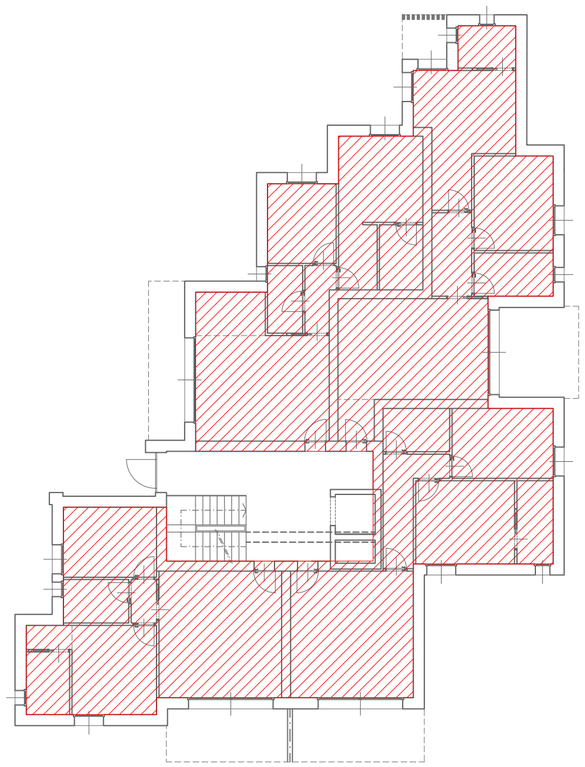

SLP = 305,73 mq

PIANO TERRA

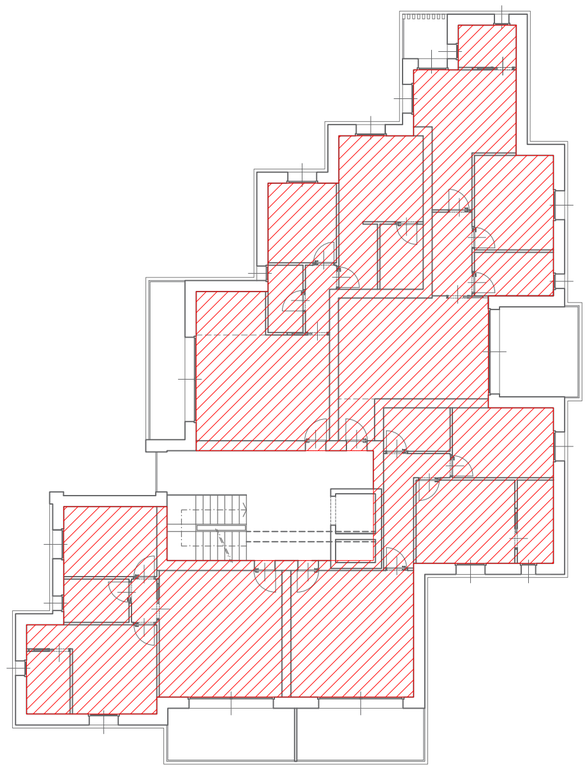

SLP = 305,73 mq

PIANO PRIMO

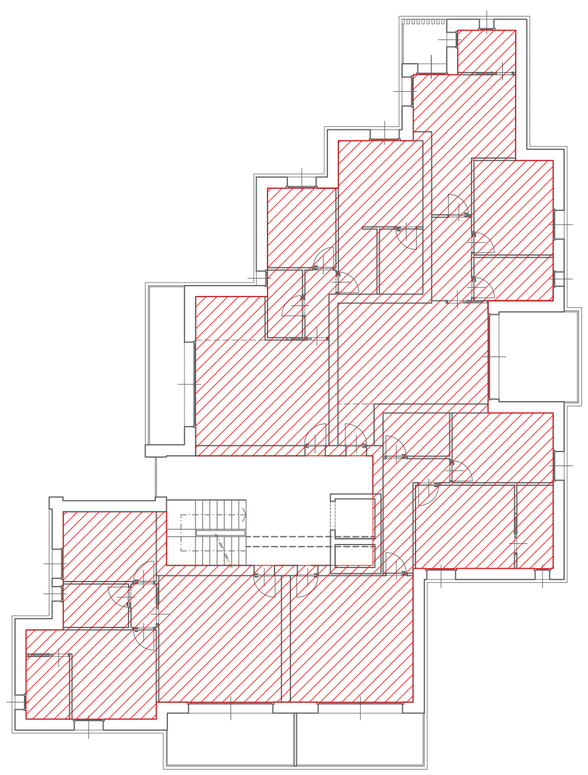

SLP = 305,73 mq

PIANO SECONDO

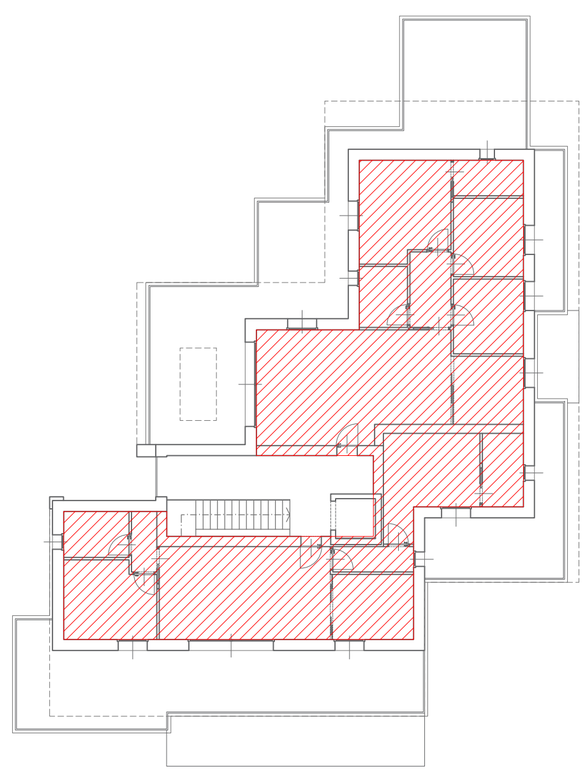

SLP = 187,21 mq

PIANO TERZO

VOLUME DI PROGETTO PROPOSTA

PIANO TERRA	SLP =	mq	305,73
PIANO PRIMO	SLP =	mq	305,73
PIANO SECONDO	SLP =	mq	305,73
PIANO TERZO	SLP =	mq	187,21

Totale SLP complessiva proposta: mq 1.104,40

VOLUME DI PROGETTO PROPOSTA:
SLP x Hvirt. m 3,00 = mq 1.104,40 x m 3,00 = **mc 3.313,20**

Volumetria e S.L.P calcolate in via preliminare ai sensi delle L.R. 31/2014 Art.4.5

STUDIO DI ARCHITETTURA
via grismondi 11a - 24124 bergamo
via filzi 5 - 20124 milano
tel. e fax 0350604629
mario@architettocassinelli.it
www.architettocassinelli.it

Edil Sangaletti s.r.l.

EDILSANGALETTI

NUOVO INTERVENTO RESIDENZIALE

IN VIA PIAVE,
AZZANO SAN PAOLO (BG)

RICHIESTA
DI PARERE PREVENTIVO

VERIFICA SLP
Scala 1:200

M A R I O
C A S S I N E L L I

Febbraio 2020

TAV. 03