




ESTRATTO AEROFOTO

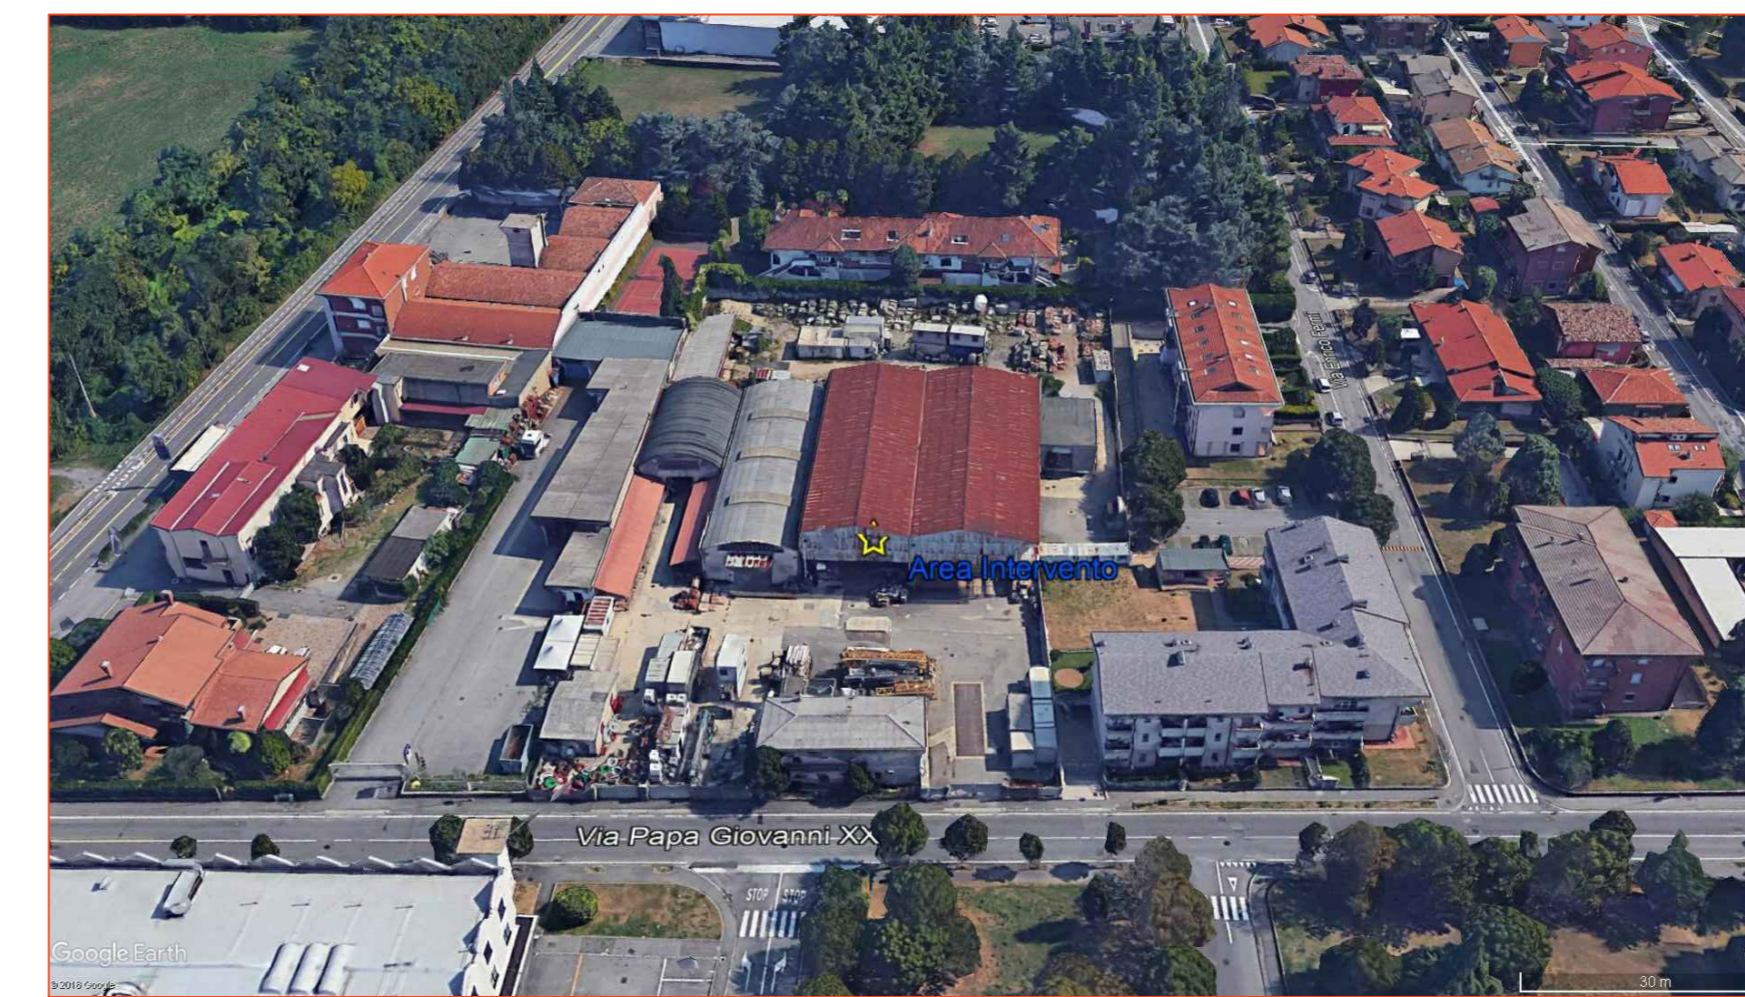

VISTE GOOGLE EARTH

DATI DI PGT - ART. 24 DEL P.D.R.
 Ambito di riconversione del tessuto urbano ed edilizio:
 ambito di riqualificazione urbana a fini prevalentemente
 residenziali e/o terziari (rif. Tav 3 del P.D.R.).



Comune di AZZANO SAN PAOLO
 (Provincia di Bergamo)

Oggetto:
**PROGETTO DI PIANO ATTUATIVO
 ART.24 DEL PIANO DELLE REGOLE
 DEL PGT VIGENTE**

Progettista:
SILVANO ZANOLI - ZNL SVN 69L05 C8000
 architetto
 24048 Treviolo (Bg)
 Via C.A. Dalla Chiesa, 10/33 - Tel. 035/62.26.092
 P.IVA 02707770166 - Iscrizione Ordine Arch. n. 1509

Committente:
Costruzioni Agazzi Srl
 Via degli Artigiani, 19
 24039 - Sotto il Monte Giovanni XXIII (Bg)

Oggetto:
**ESTRATTI DI PGT - MAPPA CATASTALE
 AEROFOTO - VISTE GOOGLE - STATO DI FATTO**

Data: maggio 2019


Scala: varie

Tavola

1

Aggiornamenti


Via C.A. Dalla Chiesa 10/33 - 24048 Treviolo BG
 Tel 035-62.26.092 - arkideas@zucchi.it
 STUDIO ARKIDEAS

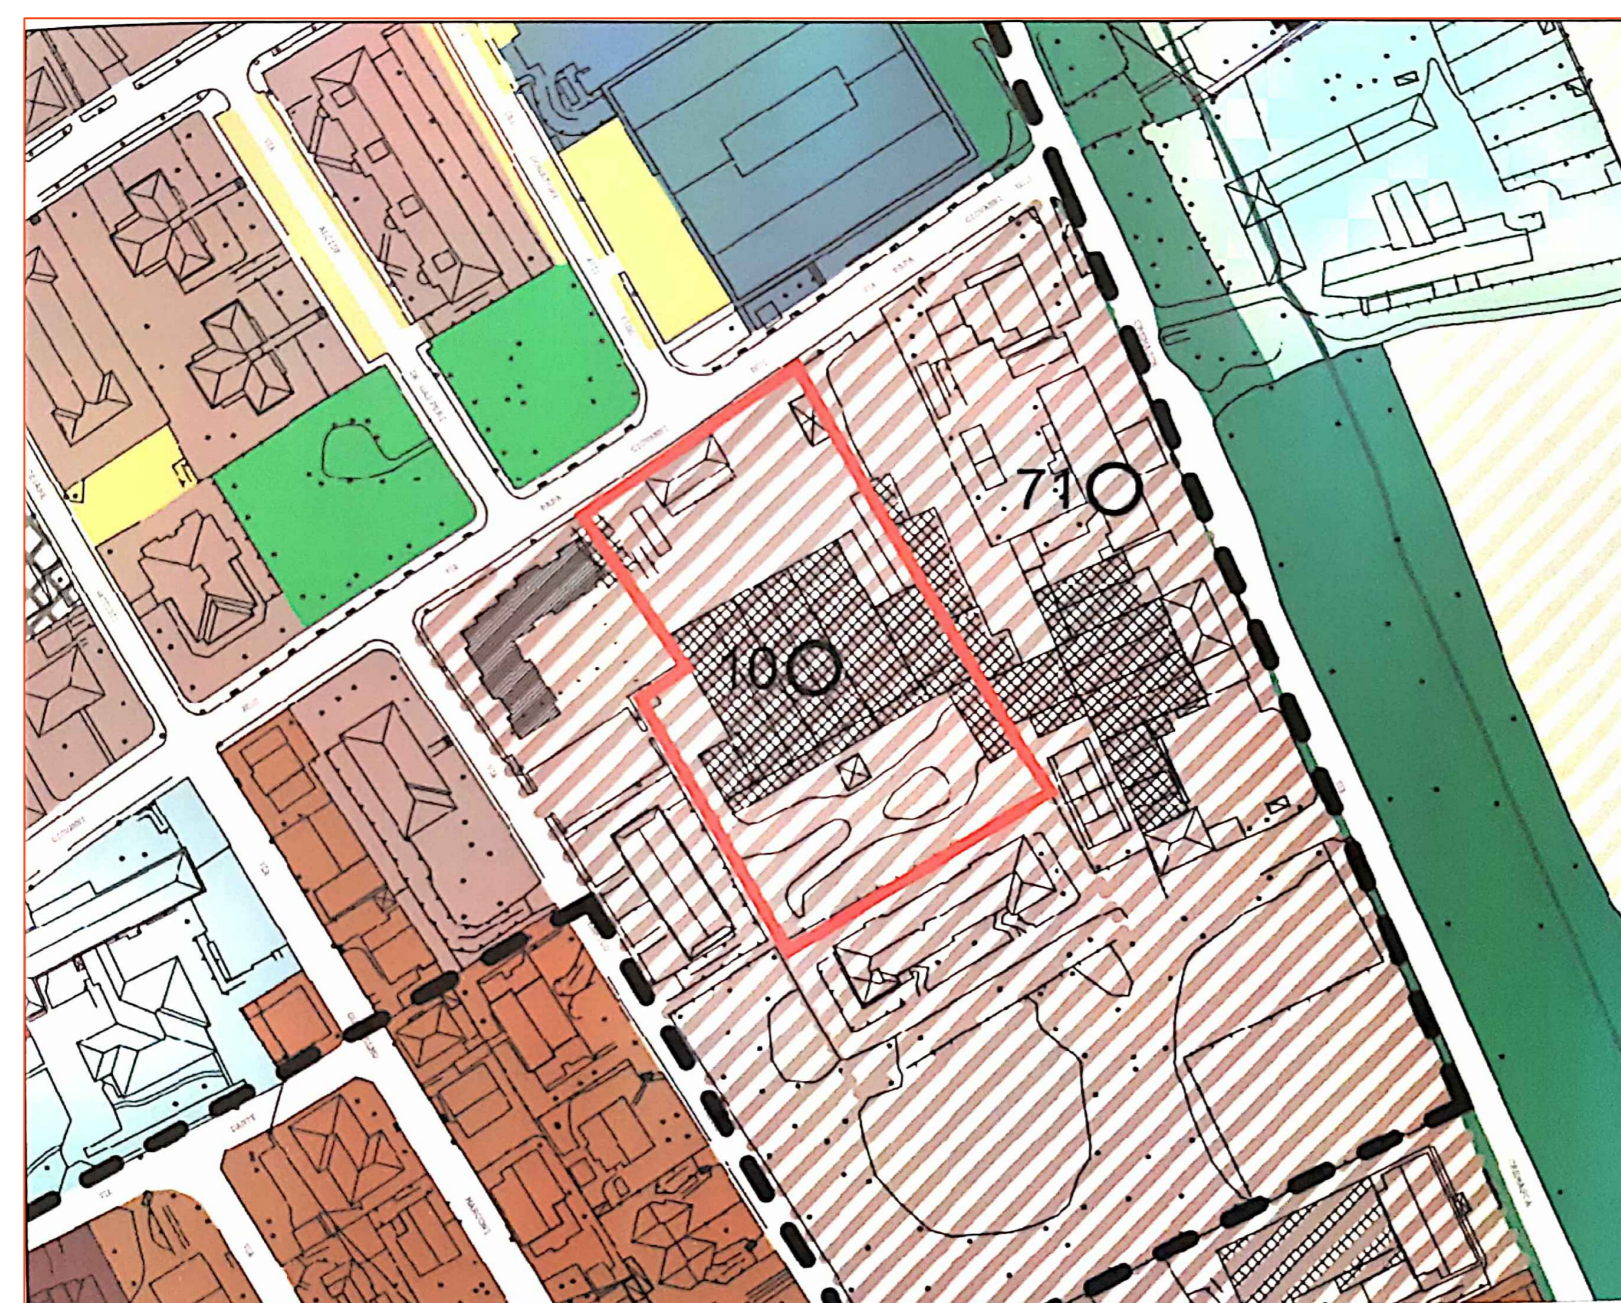

AMBITO DI RICONVERSIONE URBANA - ART. 24
 ESTRATTO PDR TAV 3 - AMBITI RESIDENZIALI O TERZIARI
 INDIVIDUAZIONE AREA INTERVENTO



AMBITO DI RICONVERSIONE URBANA - ART. 24
 ESTRATTO PDR TAV 5 - AREE URBANIZZATE
 INDIVIDUAZIONE AREA INTERVENTO

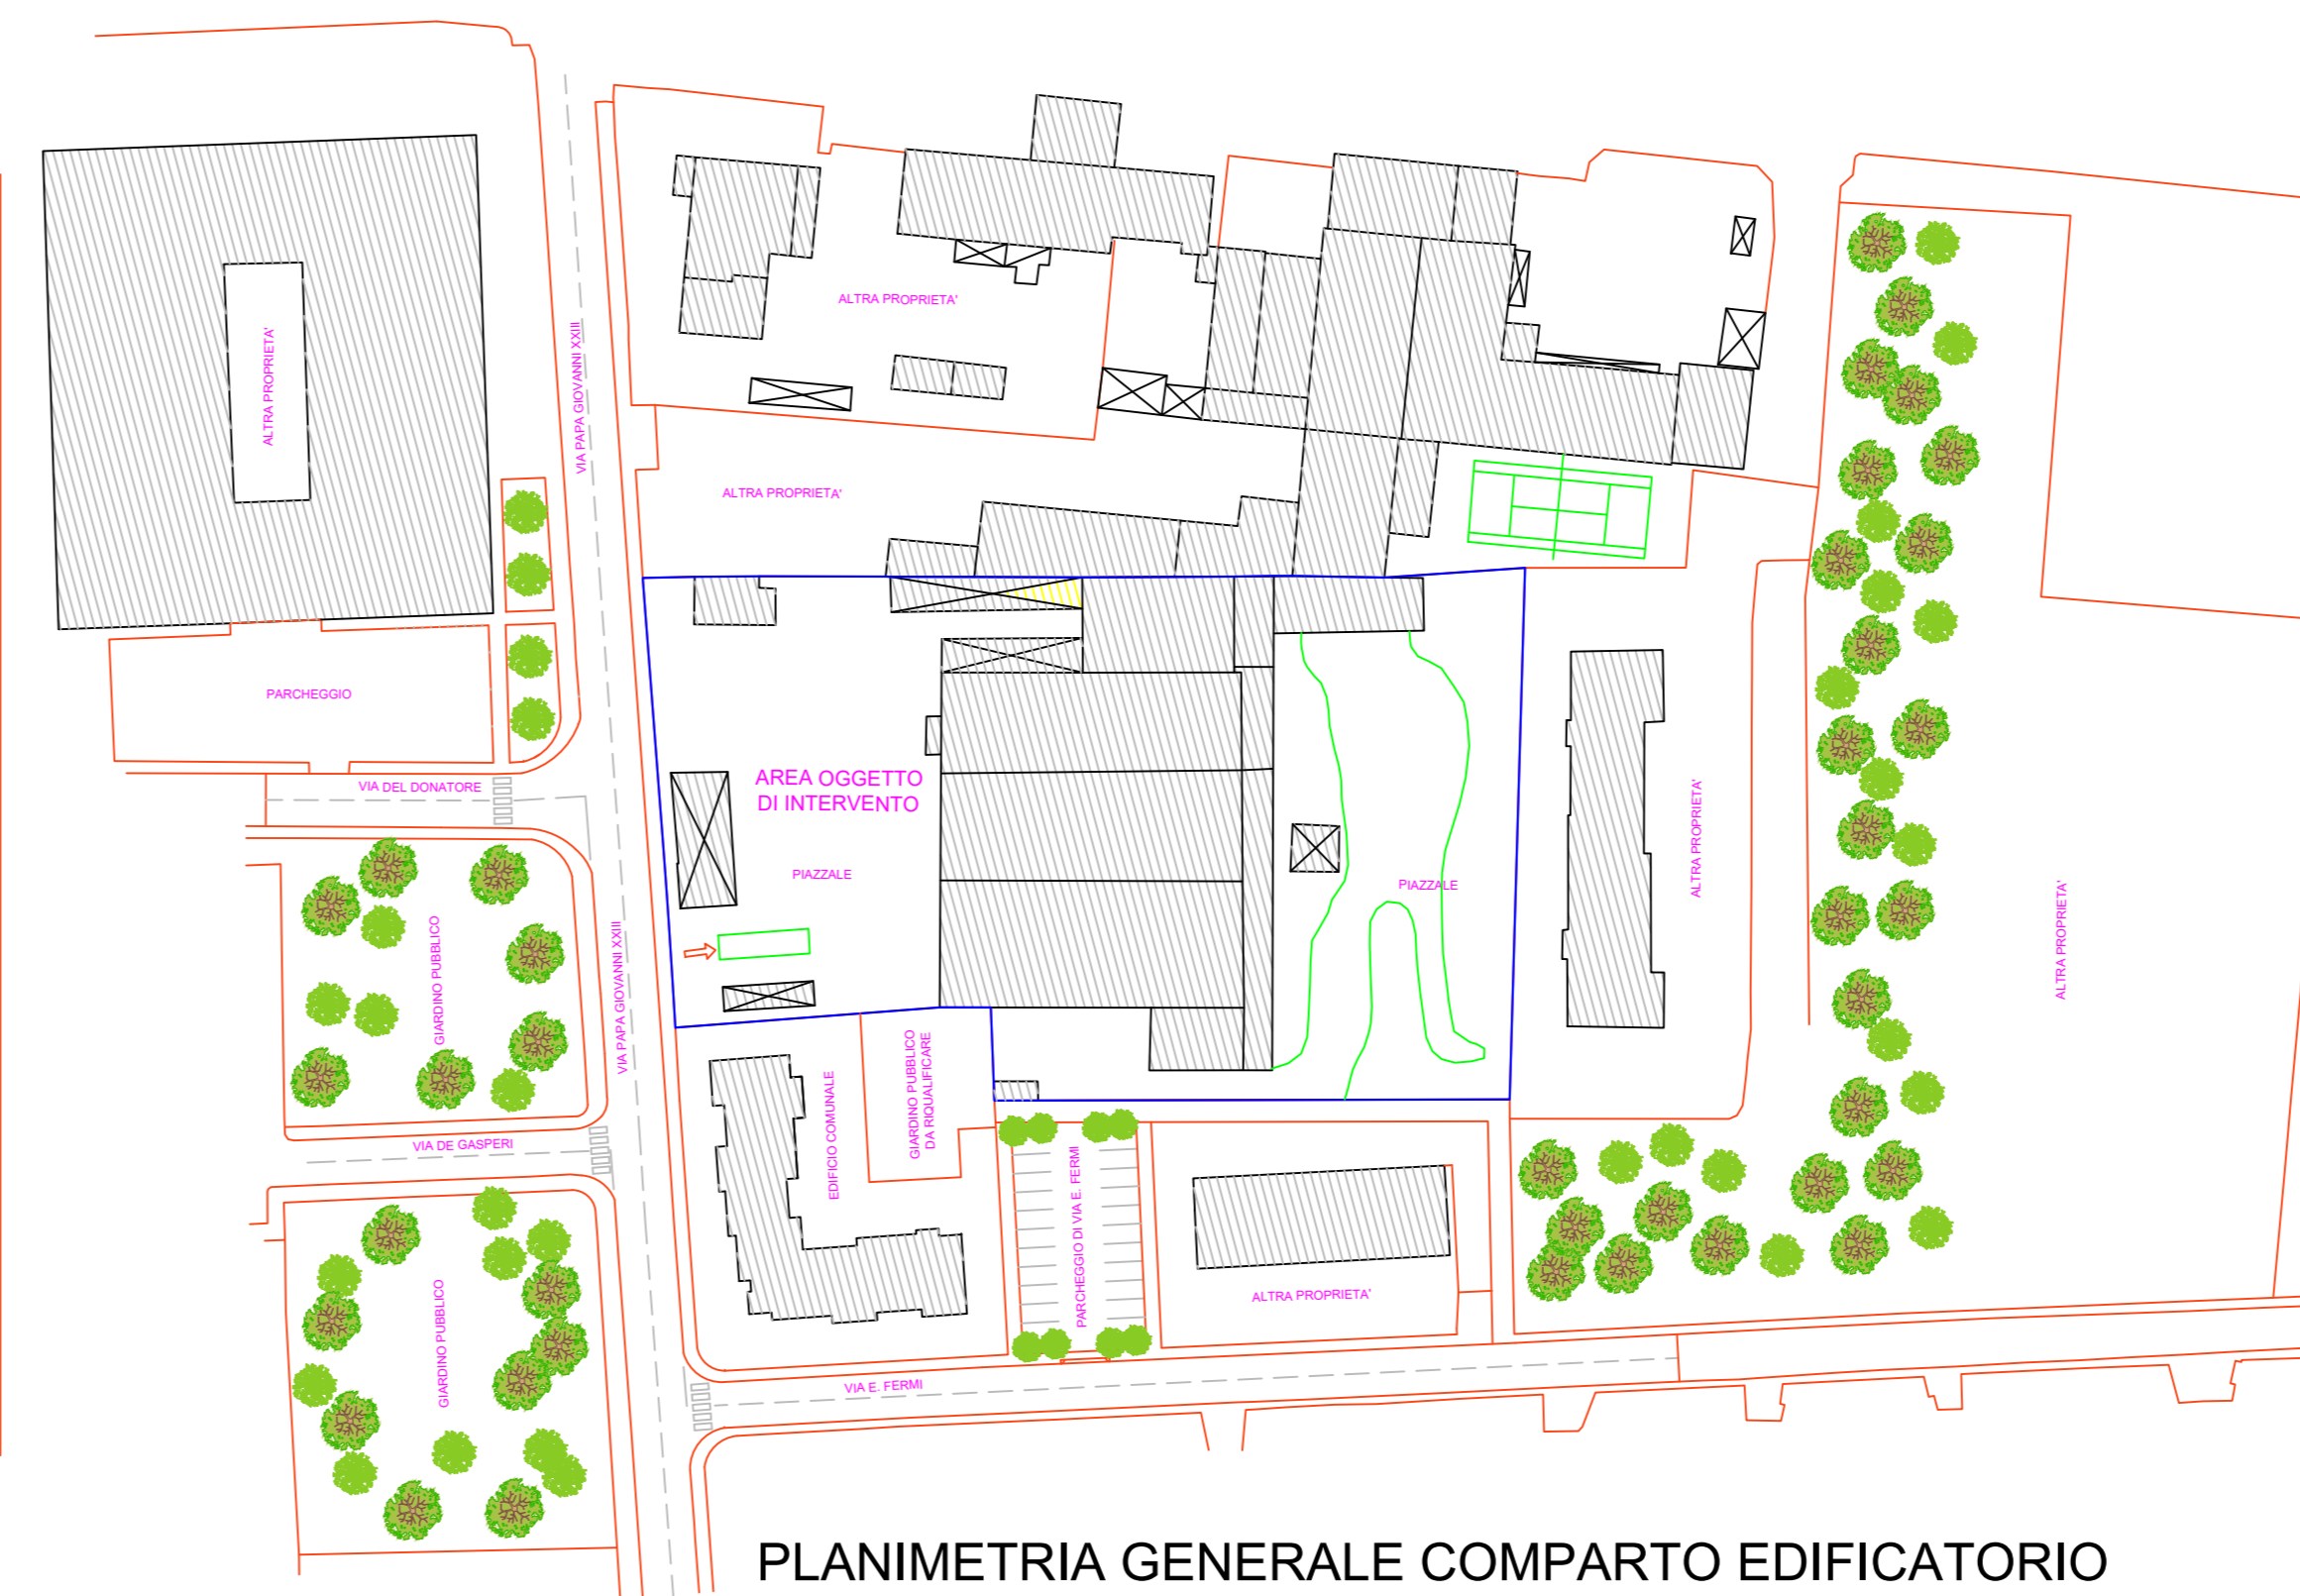

PLANIMETRIA GENERALE COMPARTO EDIFICATORIO