
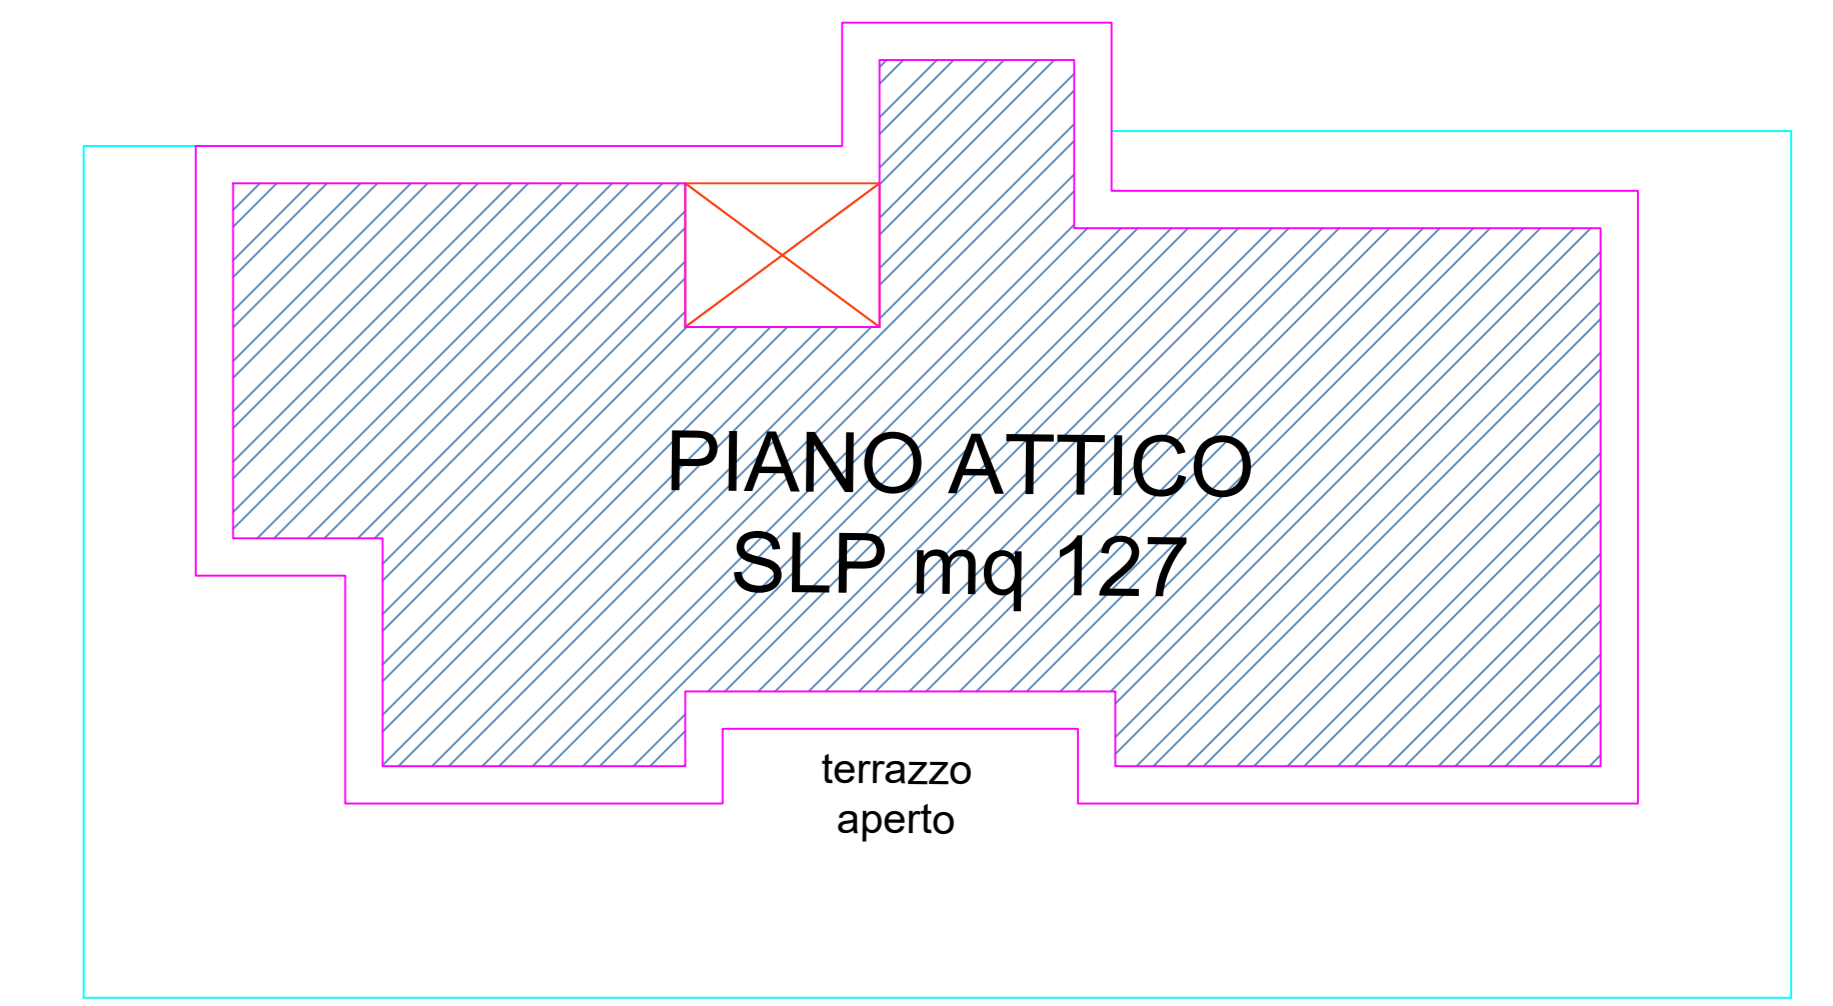
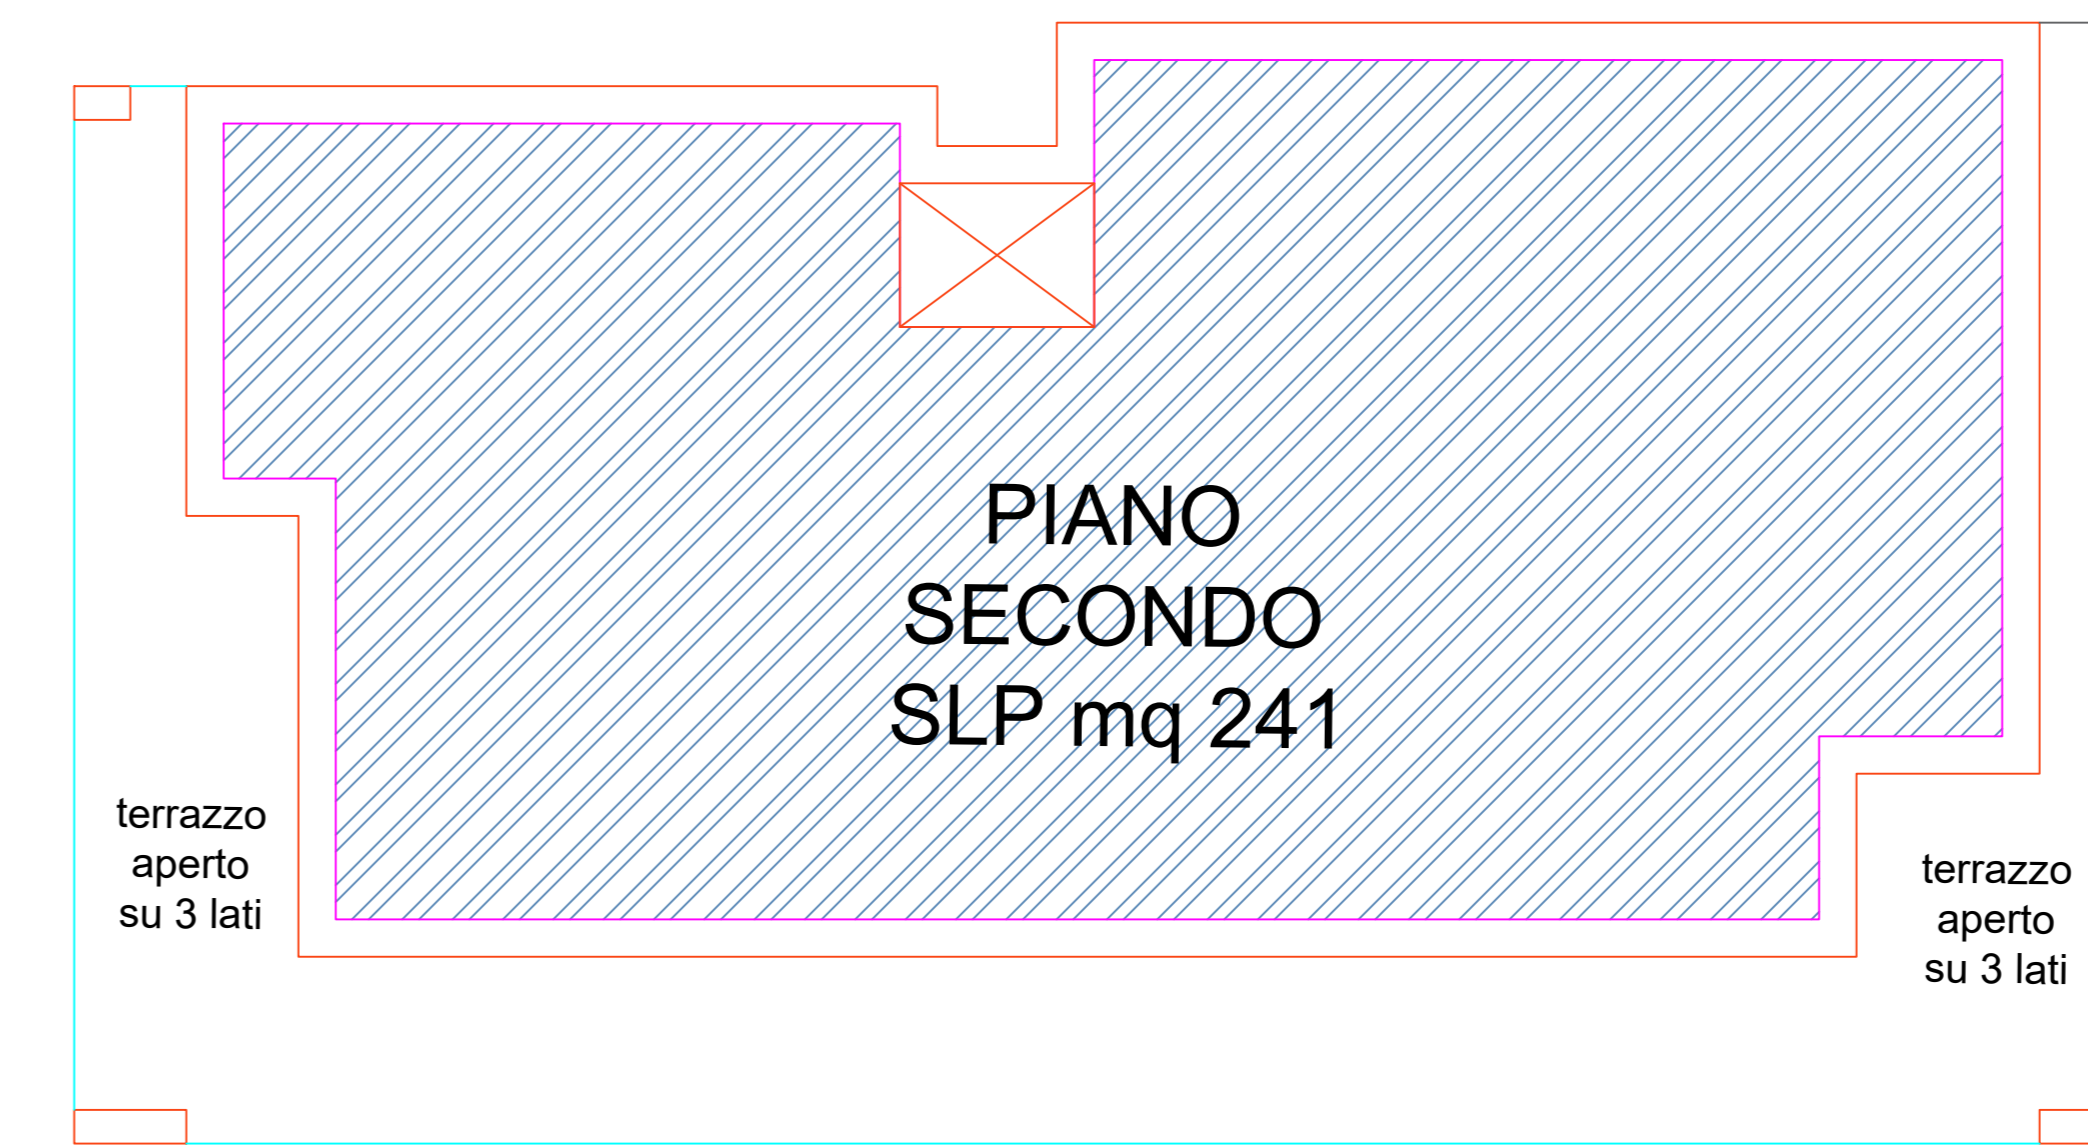
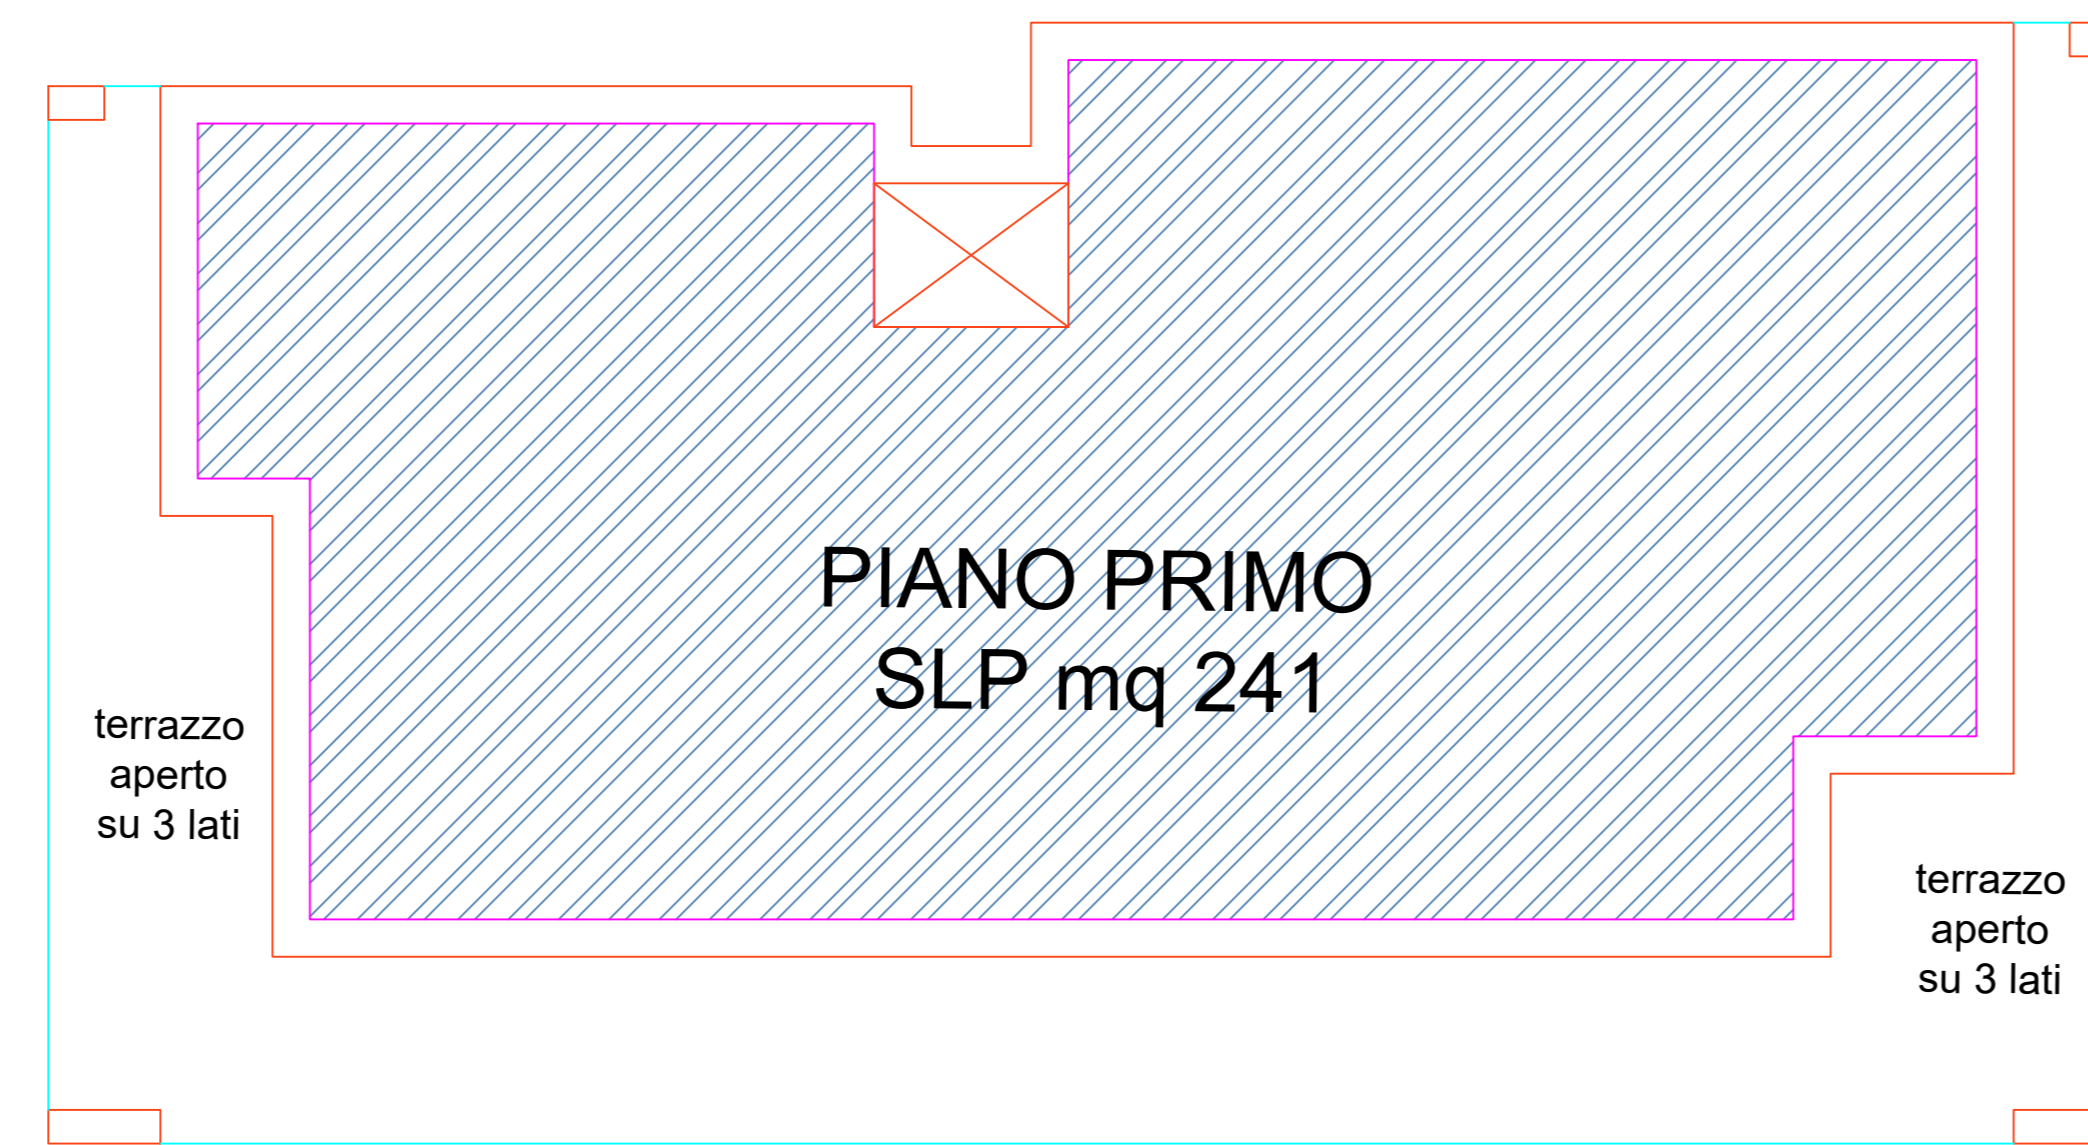


CALCOLO SRC - EDIFICIO TIPO

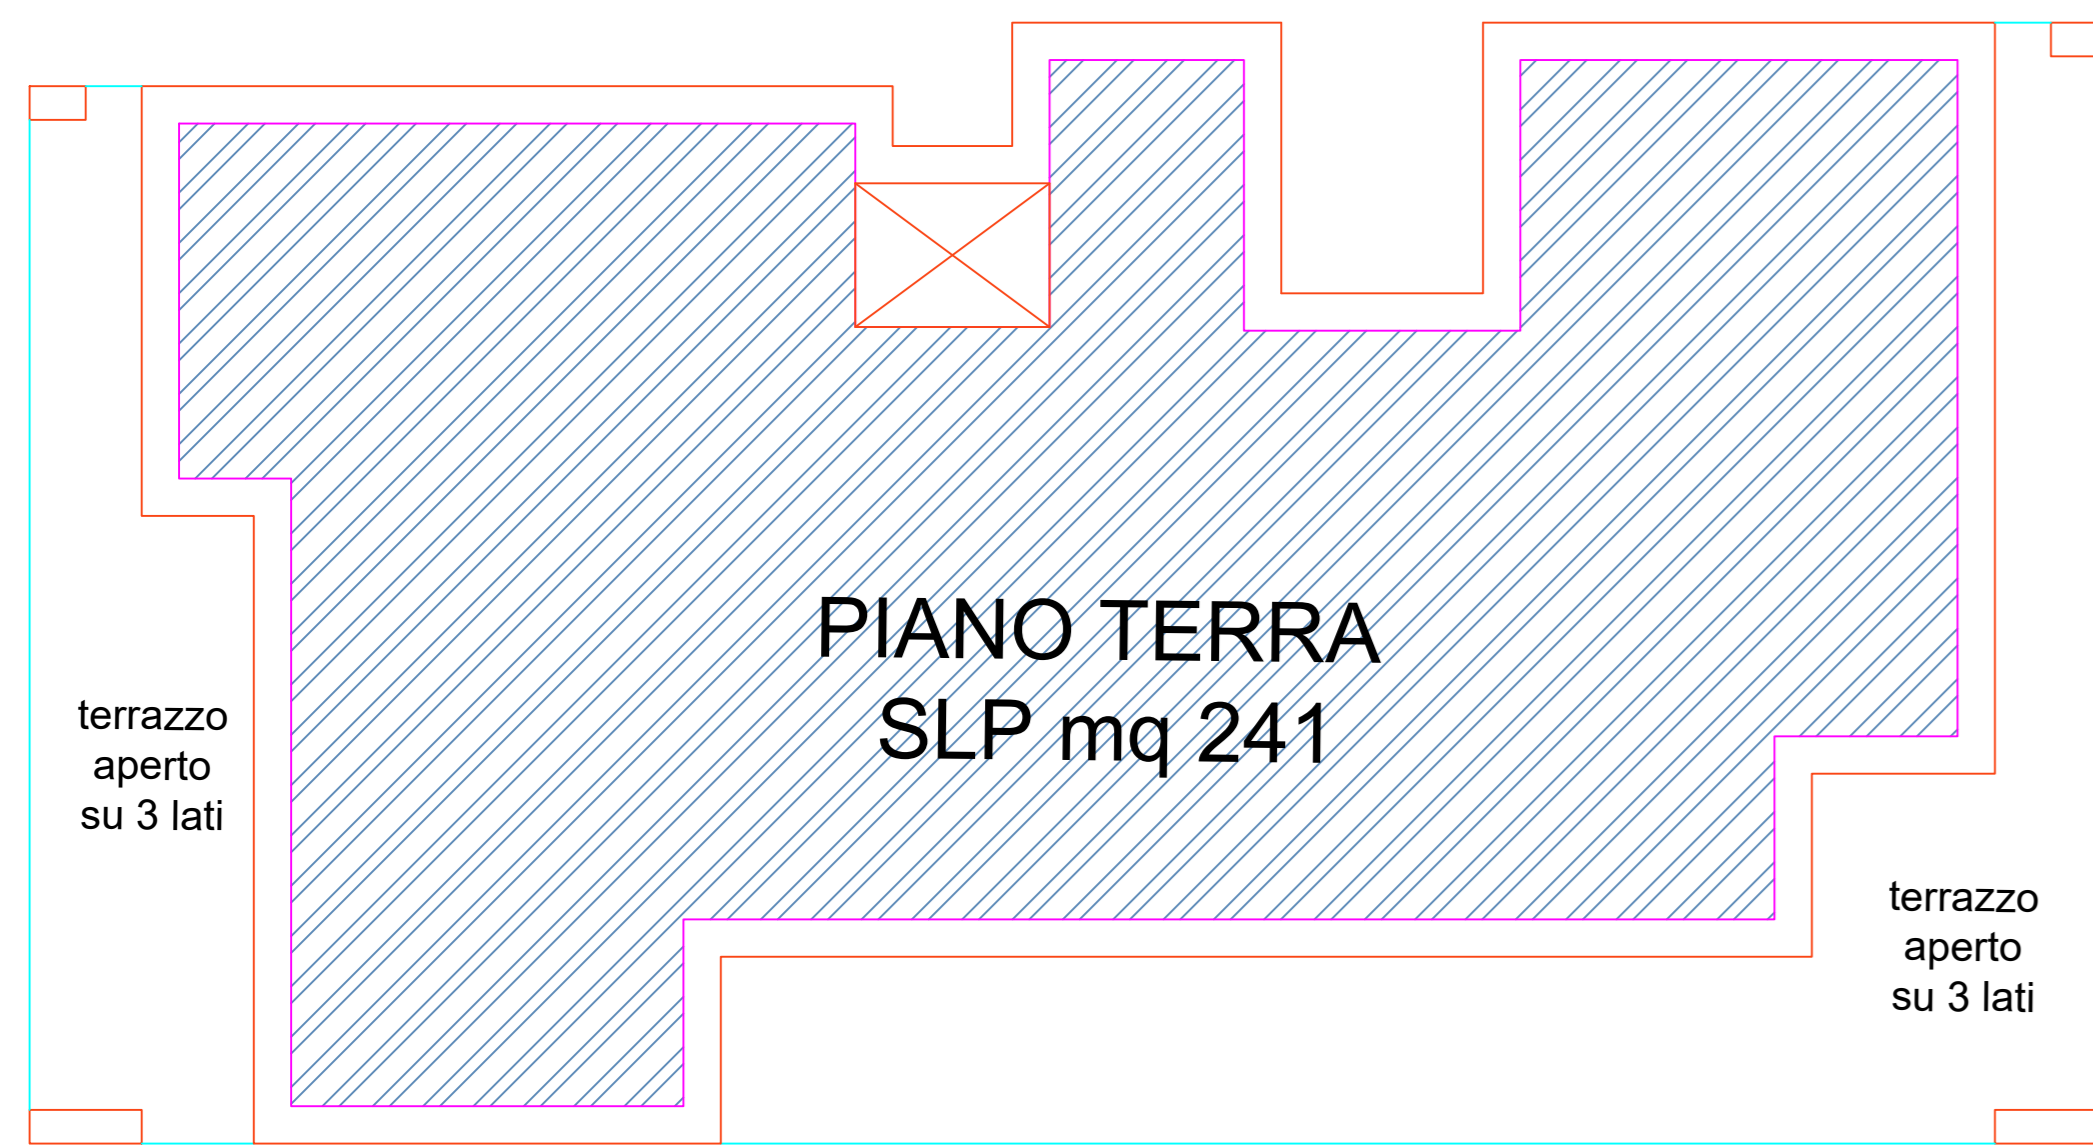


Sup. resid. complessiva max (SRC)
 = St X 0,45 = mq 7.560,89 X 0,45
 = mq 3.402,40

SRC di progetto (edificio tipo)
 = mq 241,00+241,00+241,00+127,00
 = mq 850,00

SRC di progetto (per n.4 edifici)
 = mq 850,00 X n. 4 = mq 3.400,00

SRC = mq 3.400,00 < mq 3.402,40

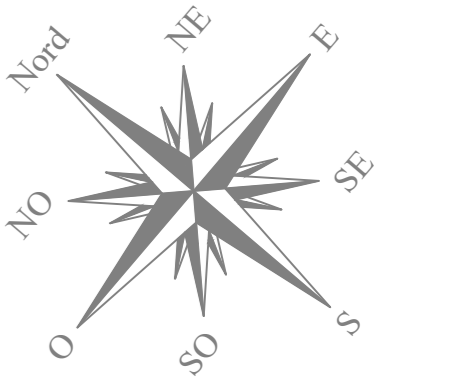

PIANTA PIANO TERRA



PIANTA PIANO INTERRATO



Comune di AZZANO SAN PAOLO
 (Provincia di Bergamo)

Oggetto:
 PROGETTO DI PIANO ATTUATIVO
 ART.24 DEL PIANO DELLE REGOLE
 DEL PGT VIGENTE
 "PIANO DI RECUPERO E RICONVERSIONE"

Progettista:
 SILVANO ZANOLI - ZNL SVN 69L05 C8000
 architetto
 24048 Treviolo (Bg)
 Via C.A. Dalla Chiesa, 10333 - Tel. 035/62.26.092
 P.IVA 02707770166 - Iscrizione Ordine Arch. n. 1509

Comittente:
 Costruzioni Agazzi Srl
 Via degli Artigiani, 19
 24039 - Sotto il Monte Giovanni XXIII (Bg)

Oggetto:
 PIANO VOLUMETRICO PIANO INTERRATO E
 PIANO TERRA

Data: ottobre 2019

Scala: varie

Tavola

7

Aggiornamenti

Via C.A. Dalla Chiesa 10/33 - 24048 Treviolo BG
 tel 035-62.26.092 - arkideas@tiscali.it
 STUDIO ARKIDEAS