




### SEZIONE TRASVERSALE "A-A"

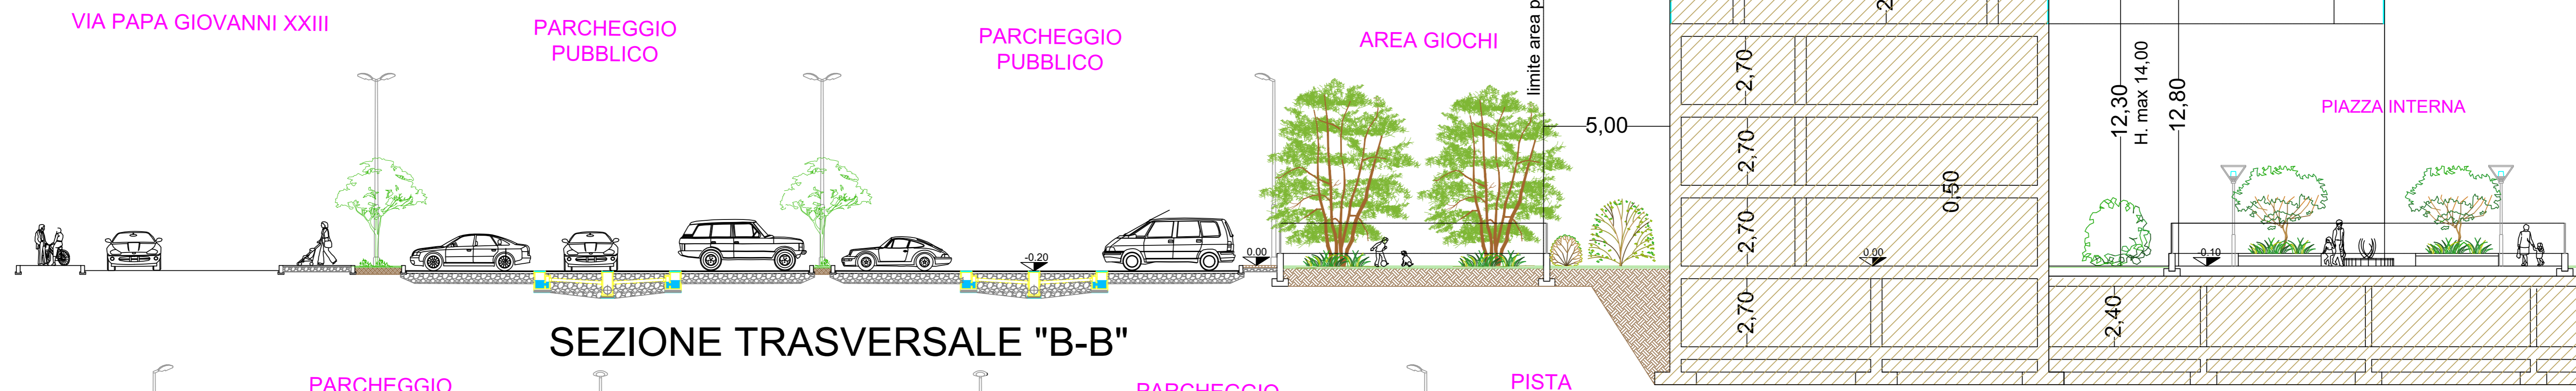


### SEZIONE TRASVERSALE "B-B"



PERIMETRO AMBITO INTERVENTO    LIMITE INVILUPPO EDIFICABILITA'

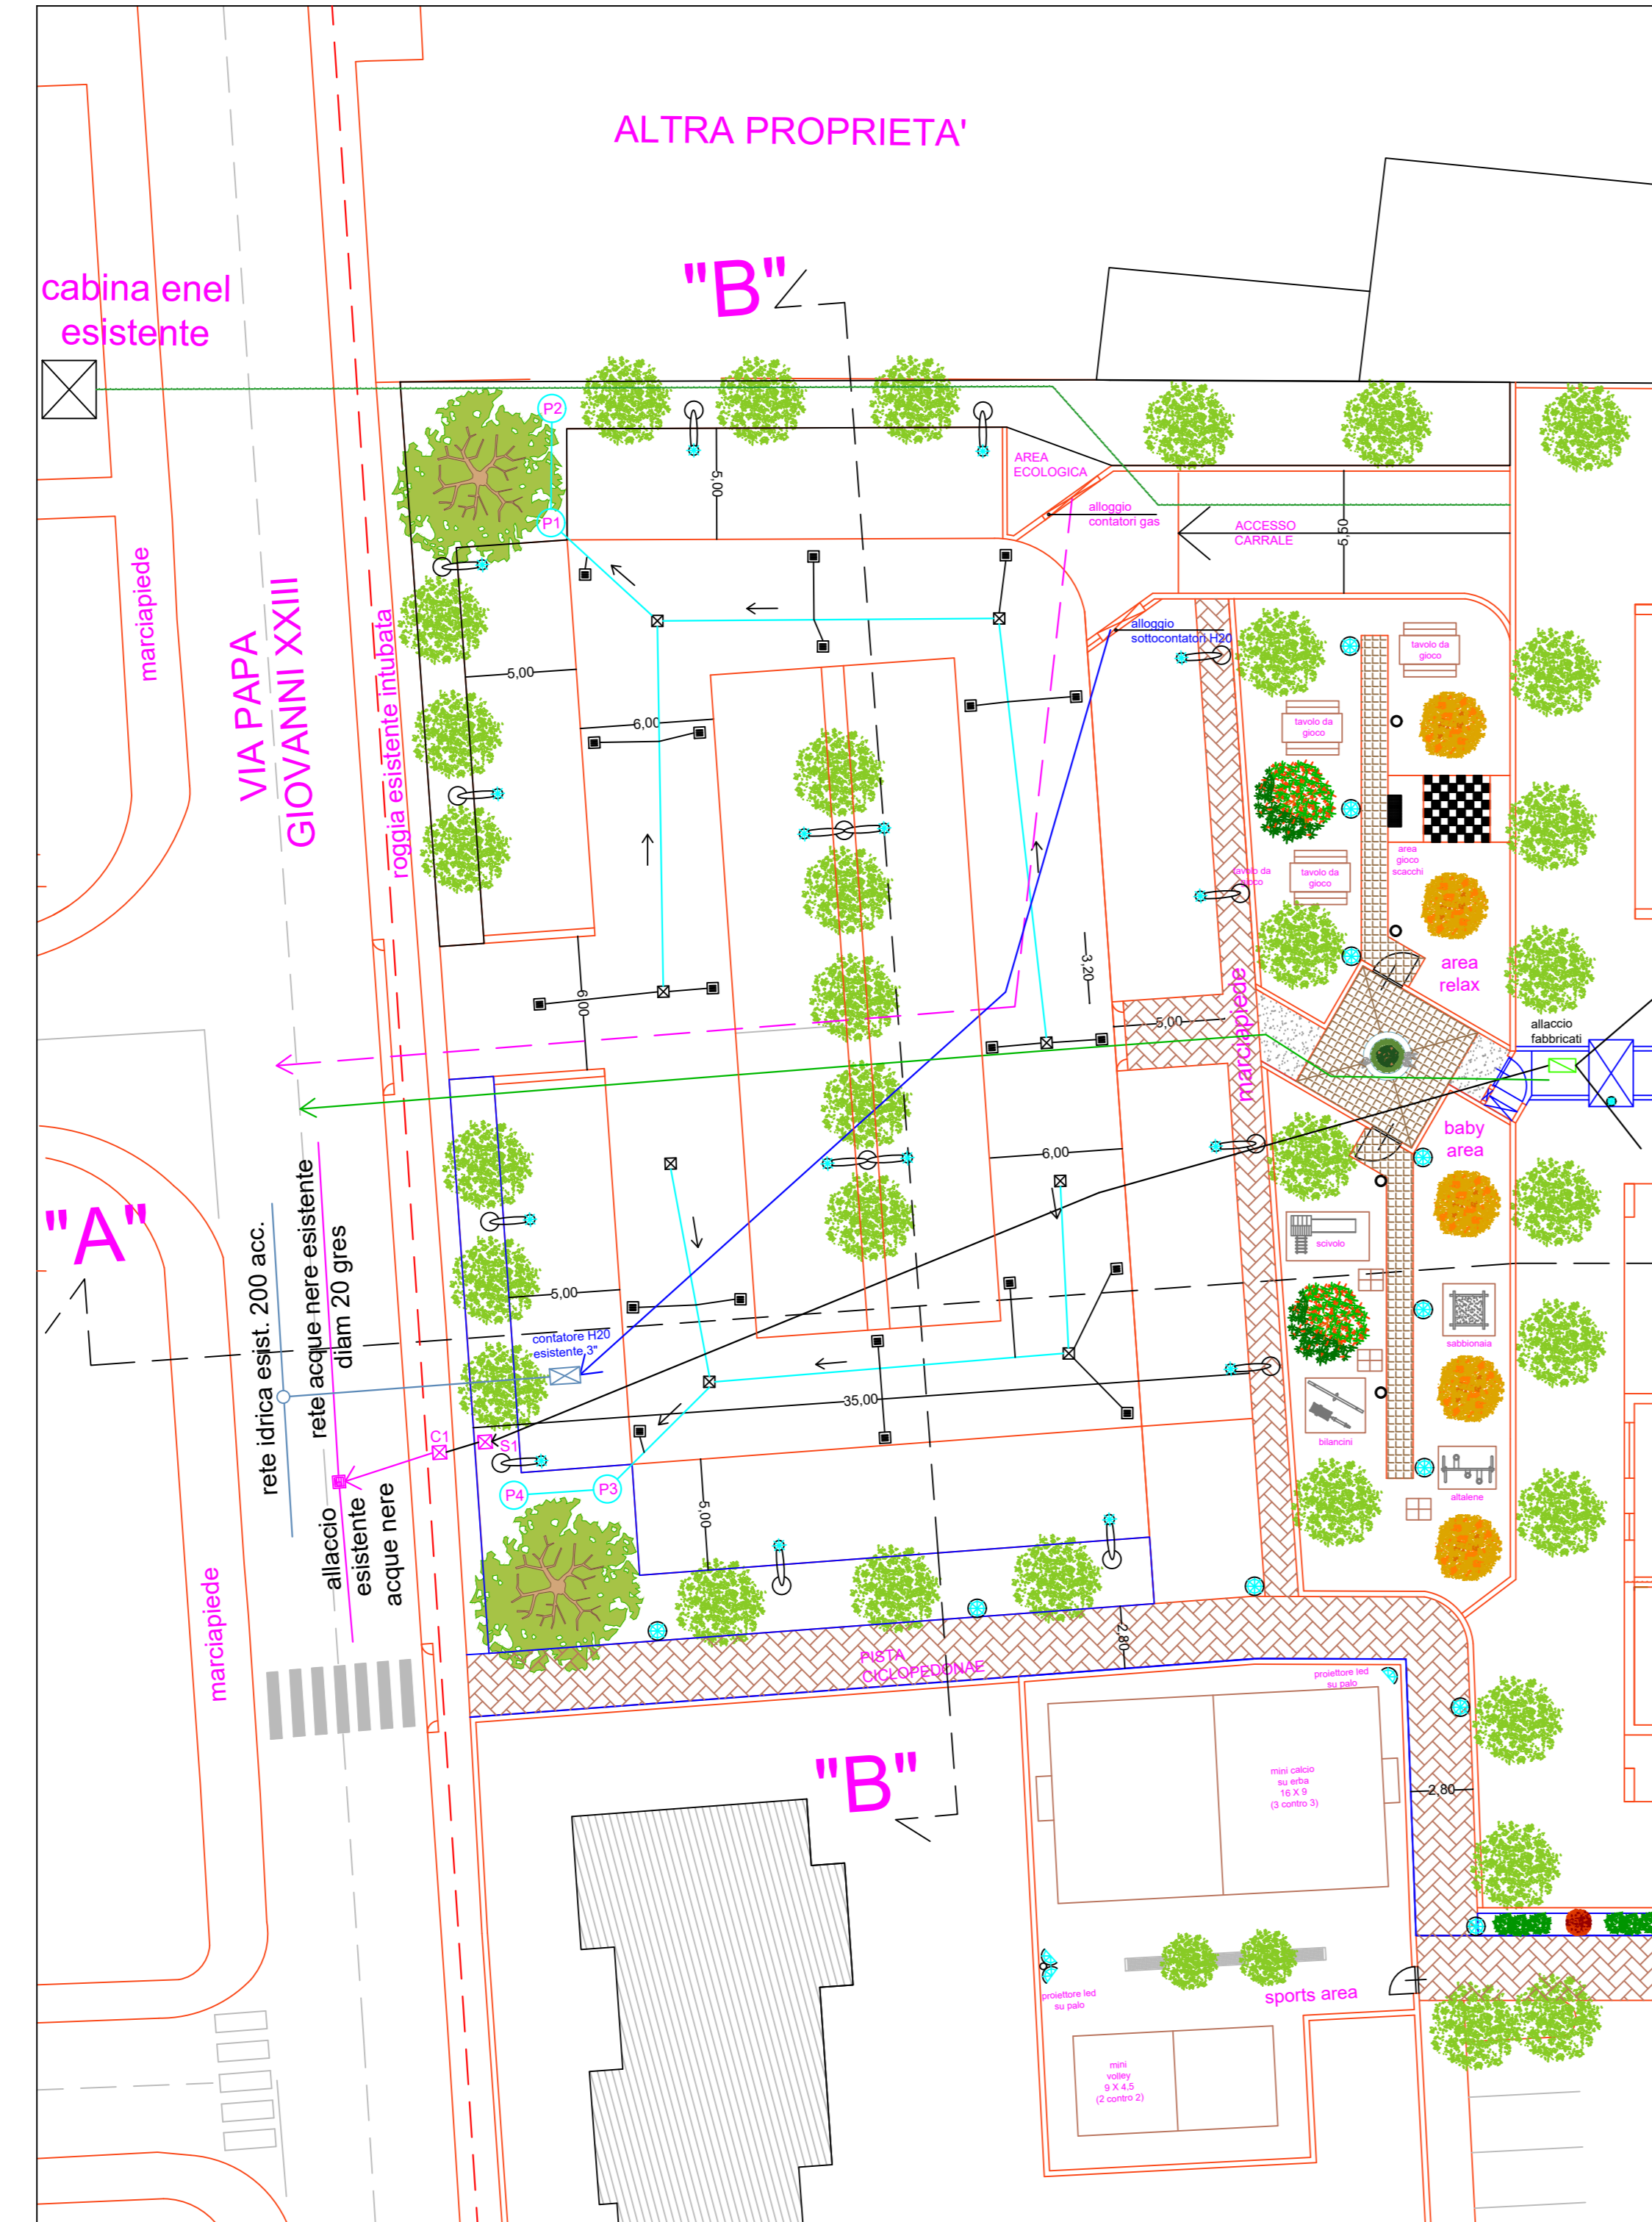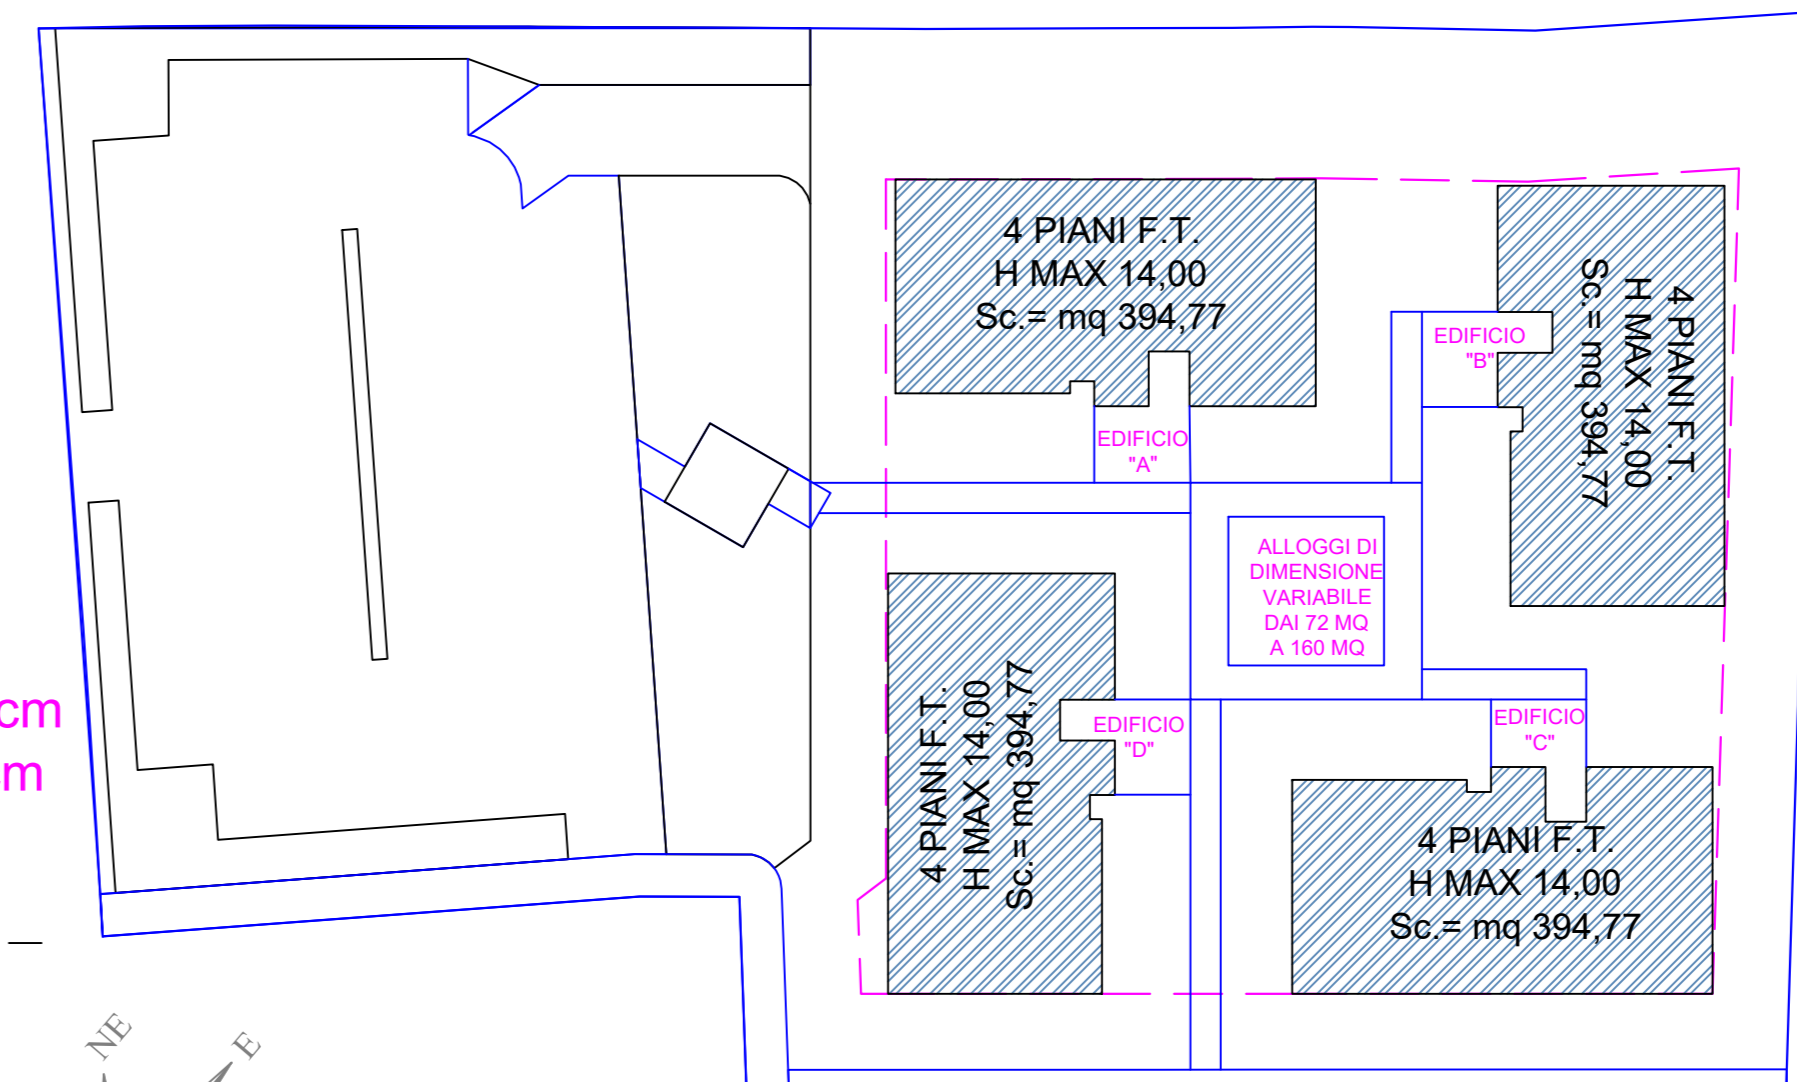

- ROGGIA INTUBATA ESISTENTE
  - NUOVA LINEA ENEL ALLACCIO NUOVI EDIFICI COLLEGAMENTO CON CABINA ESISTENTE SU VIA PAPA GIOV.
  - NUOVA RETE IDRICA PER ALLACCIO FABBRICATI E ANTINC. ALLACCIO ESISTENTE 3"
  - NUOVA RETE GAS PER ALLACCIO FABBRICATI
  - NUOVA RETE ACQUE METEORICHE
  - NUOVA RETE TELEFONIA E FIBRA OTTICA
  - CADITOIA    CAMERETTA
  - POZZO PERDENTE DIAM 200 H 300
  - NUOVA RETE ACQUE NERE PER ALLACCIO FABBRICATI
  - ALLACCIO ESISTENTE ACQUE NERE CAMERETTA ESISTENTE Q.ft -160 - Diam 20
  - POZZETTO CON ISPEZIONE TIPO FIRENZE
- | CALCOLO CAPACITA' DI DRENAGGIO POZZI PERDENTI P1 - P2 - P3 - P4 |                        |
|---|------------------------|
| superficie considerata (strade, vialetti, parcheggi)            | 1640,00 mq circa       |
| durata critica  | 9,53 h                 |
| precipitazione accumulata                                       | 117,02 mm              |
| volume da disperdere  | 54,94 mc               |
| IPOTESI N. 4 POZZI  |                        |
| dimensione pozzo  | Ø 200 - h 300          |
| volume totale accumulato in pozzetti                            | 58,78 mc               |
| dispersione nel terreno e pozzetti                              | 31,65 mc/h             |
| delta volume entrante - volume uscito                           | 40,81 mc - Vuot. in 3h |
- particolare nuovo pozzo perdente  
 IMMISSIONE NELLA RETE FOGNARIA DI VIA PAPA GIOVANNI XXIII

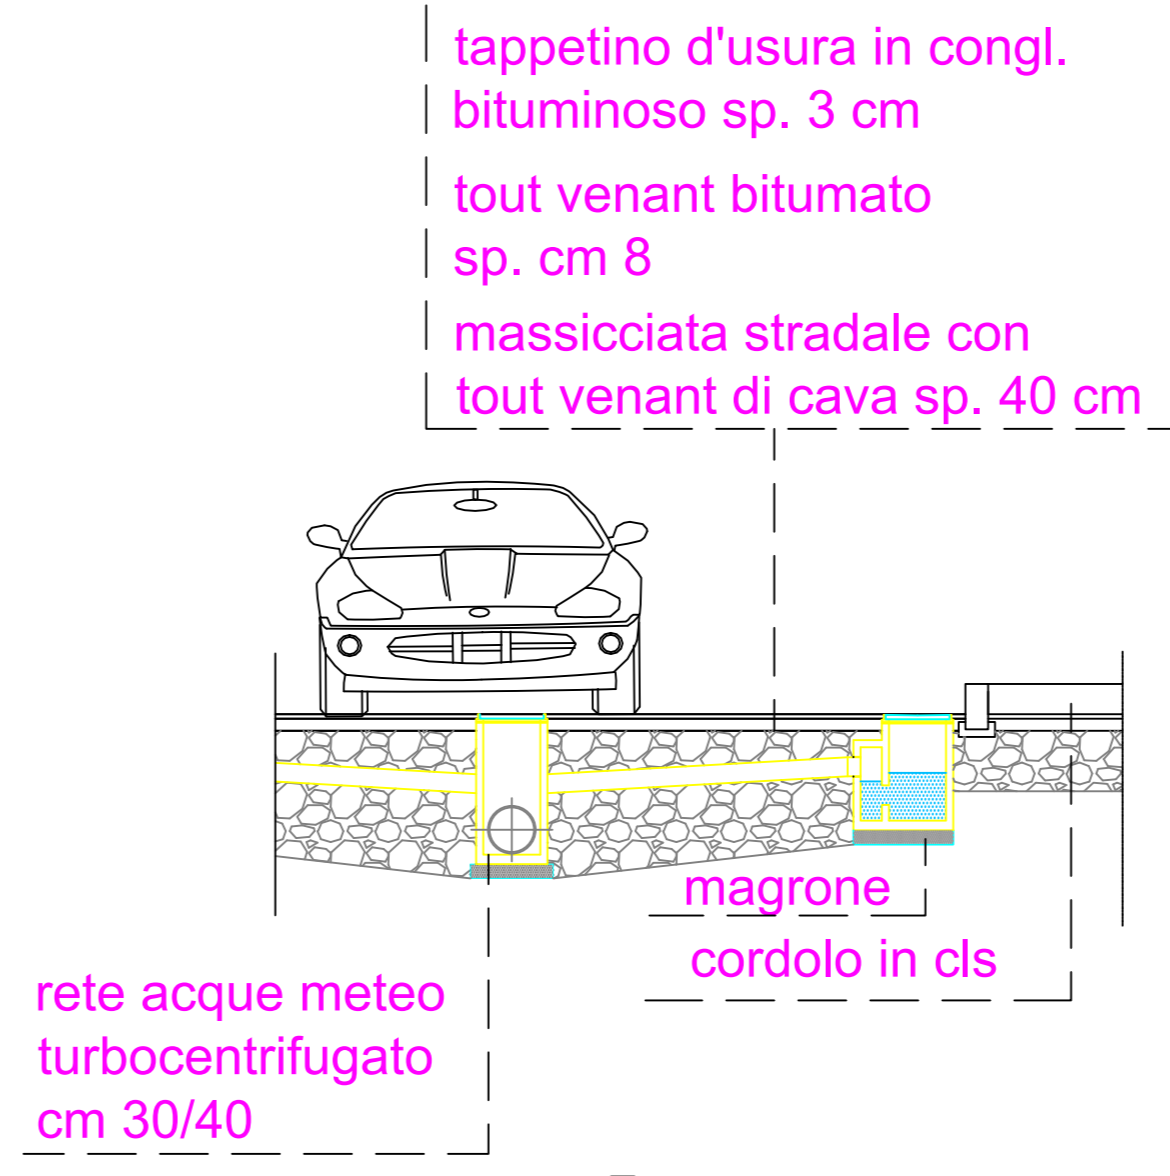

### SUPERFICIE COPERTA

Superficie territoriale (St) = MQ 7.560,89  
 Superficie Coperta massima = mq 3024,36  
 Superficie Coperta di progetto = (4 X mq 394,77) = mq 1579,08 < mq 3024,36



Comune di AZZANO SAN PAOLO (Provincia di Bergamo)  
 Oggetto: PROGETTO DI PIANO ATTUATIVO ART.24 DEL PIANO DELLE REGOLE DEL PGT VIGENTE "PIANO DI RECUPERO E RICONVERSIONE"  
 Progettista: SILVANO ZANOLI - ZNL SVN 69L05 C8000 architetto 24048 Treviso (Bg) Via C.A. Dalla Chiesa, 10/33 - Tel. 035/62.26.092 P.IVA 02707770168 - Iscrizione Ordine Arch. n. 1509  
 Committente: Costruzioni Agazzi Srl Via degli Artigiani, 19 24039 - Sotto il Monte Giovanni XXIII (Bg)  
 Oggetto: OPERE DI URBANIZZAZIONE - RETI ED IMPIANTI SEZIONI E MATERIALI - CALCOLO SUP. COPERTA

Data: ottobre 2019  
 Scala: 1:250 - 1:500  
 Tavola: 6  
 Aggiornamenti

Via C.A. Dalla Chiesa 10/33 - 24048 Treviso BG  
 tel 035-62.26.092 - arkideas@fastnet.it  
 STUDIO ARKIDEAS

### PLANIMETRIA INTERVENTO - OPERE DI URBANIZZAZIONE