




Mappa disposizione di tipologie prefabbricati



Tipologie prefabbricati

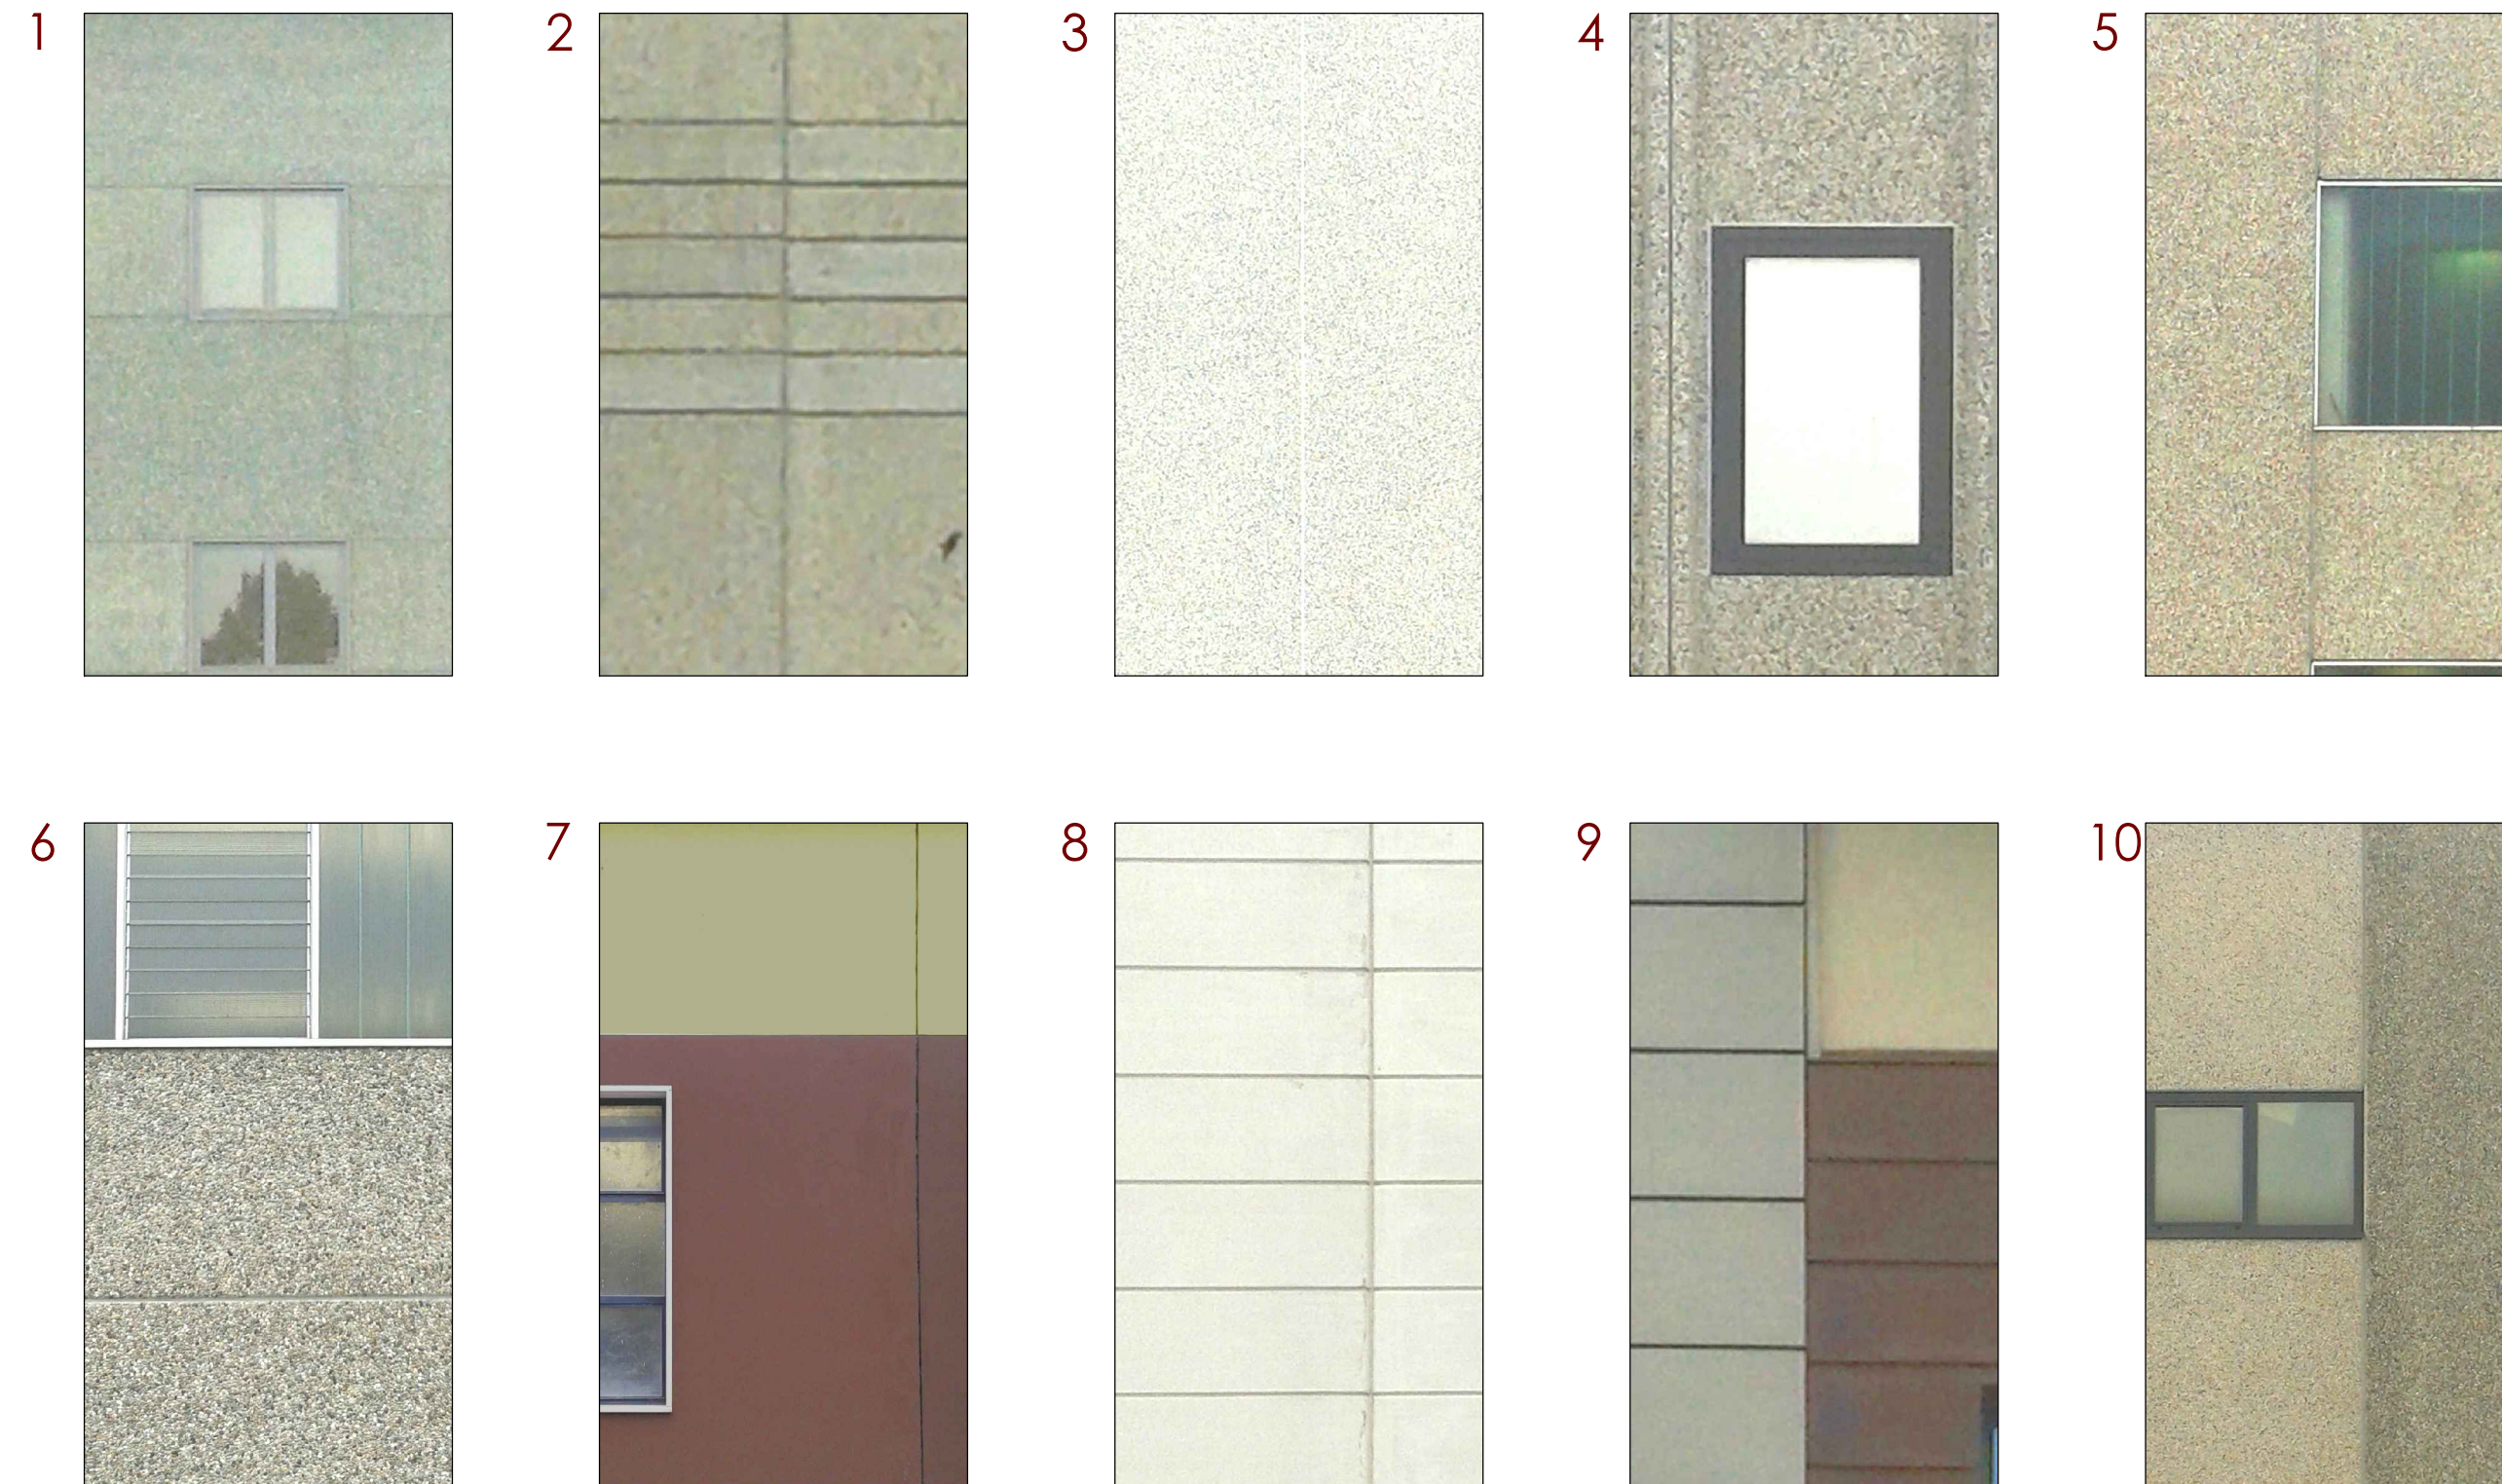

Fotoinserimento 3



Fotoinserimento 2



Fotoinserimento 1

Coronamento orizzontale come edificio (3) con finitura in ghiaietto chiaro + ghiaietto scuro (tipo Ticino lavato); finestratura orizzontale con elementi verticali tipo Uglass; basamento con finitura in ghiaietto scuro (tipo Ticino lavato) come edificio adiacente (6), inserimento elementi verticali d'angolo ed intermedi sul lato lungo.

**TAV. 6** - 28 febbraio 2014

SPORTELLINO UNICO ATTIVITA' PRODUTTIVE (SUAP) PER AMPLIAMENTO ATTIVITA' INDUSTRIALE/ARTIGIANALE  
DITTA CORTI MARMI E GRANITI S.R.L., VIA VILLAGGIO SERENO N.5 - AZZANO SAN PAOLO (Bg)

Rilevamento tipologie prefabbricati in area limitrofa  
rispetto l'intervento e Fotoinserimenti

SARA CARRARA  
STEFANO TOMASONI  
ARCHITETTI ASSOCIATI  
Via Dada e Spallanga n. 16  
24125 Bergamo  
tel. 035 45 25 540  
fax 035 42 40 224  
carraratomasoni@virgilio.it  
Partita Iva 02937620165