








Estratto Aerofotogrammetrico - scala 1:2000

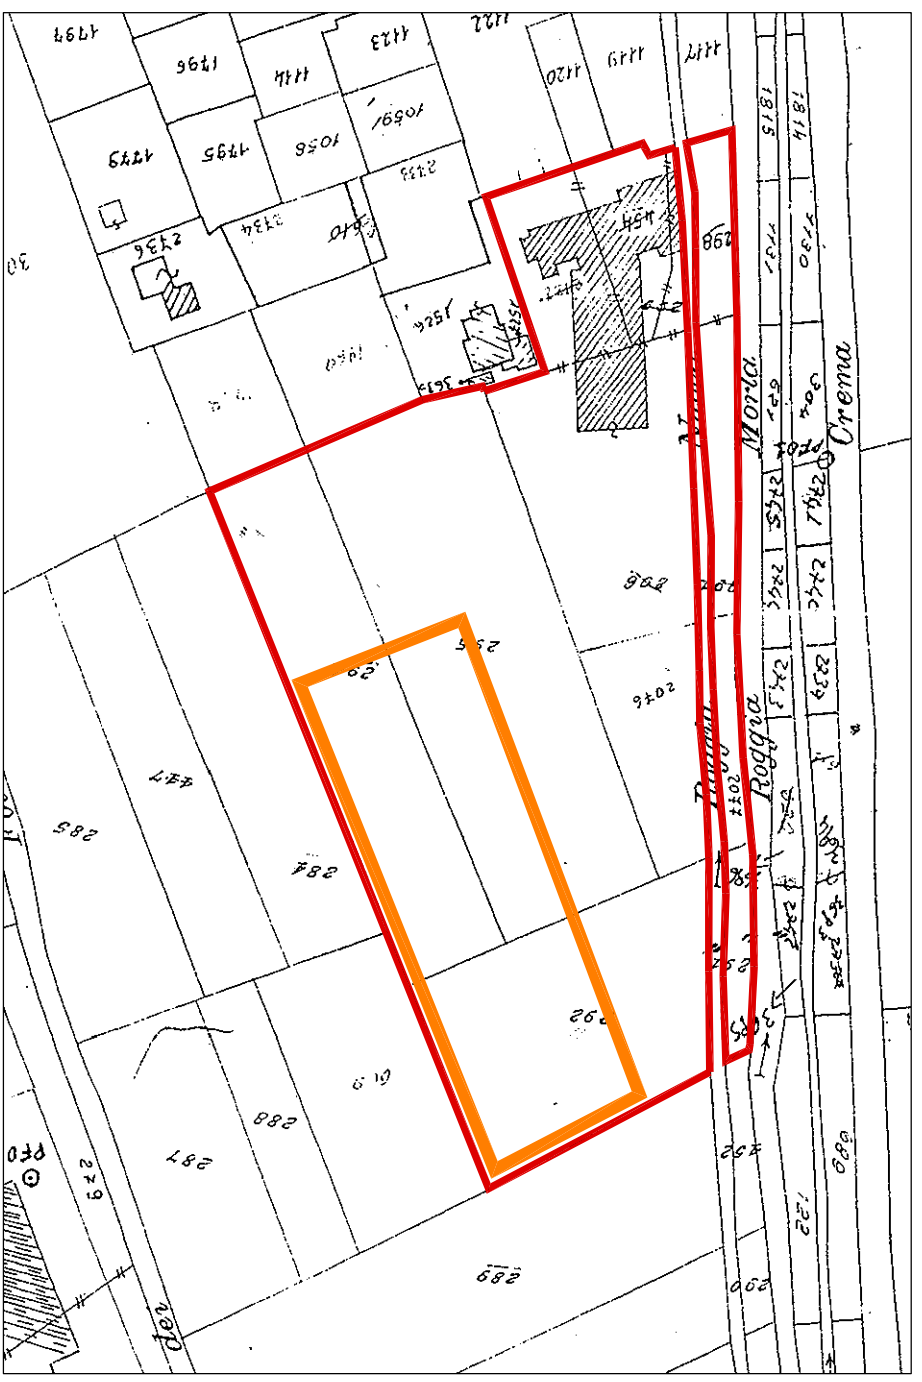


Estratto Mappa - scala 1:2000



Estratto PdR PGT quadro di riferimento degli interventi - scala 1:2000

-  COMPARTI URBANI CARATTERIZZATI DA PRESENZA PREVALENTE DI TIPOLOGIE RESIDENZIALI A PICCOLE UNITA' MONOFAMILIARI O PLURIFAMILIARI **art. 20 l.let. a**
-  AMBITI RESIDENZIALI DI VALENZA AMBIENTALE CON PRESENZA DIFFUSA DI GIARDINI PRIVATI **art. 23**
-  TESSUTI INSEDIATIVI POLIFUNZIONALI CONFERMATI **art. 42**
-  VERDI DI MITIGAZIONE AMBIENTALE E PAESISTICA **art. 69**
-  TESSUTI INSEDIATIVI PREVALENTEMENTE PRODUTTIVI CONFERMATI E DI COMPLEMENTAMENTO **art. 38**
-  FASCIA E FILTRO DI INTERESSE AMBIENTALE **art. 69**

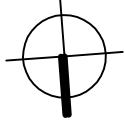

Il committente

Il progettista

SARA CARRARA
STEFANO TOMASONI

ARCHITETTI ASSOCIATI

Via Daste e Spalenga n. 16
24125 Bergamo
tel. 035 45 23 540
carraratomasoni@virgilio.it
Partita Iva 02937620165

COMUNE DI AZZANO SAN PAOLO Provincia di Bergamo
committente :
Corti Marmi e Graniti s.r.l.
Villaggio Sereno n. 5 - Azzano san Paolo (Bg)
progetto :
Sportello unico attività produttive(SUAP)per
ampliamento attività industriale/artigianale
Villaggio Sereno n. 5 - Azzano san Paolo (Bg)

data : 08 febbraio 2013
aggiorn. :
posizione : 199/08
scala : 1:2000

oggetto :
ESTRATTI

n° tavola : 1