


Classi di destinazione d'uso del territorio	Valori di emissione		Valori assoluti di immissione		Valori di qualità		Valori di attenzione			
	Diurno	Notturno	Diurno	Notturno	Diurno	Notturno	Suoi limiti ad un'ora		Suoi limiti medio periodo di riferimento	
I - Aree particolarmente protette	45	35	50	40	47	37	60	45	50	40
II - Aree prevalentemente residenziali	50	40	55	45	52	42	65	50	55	45
III - Aree di tipo misto	55	45	60	50	57	47	70	55	60	50
IV - Aree di intensa attività umana	60	50	65	55	62	52	75	60	65	55
V - Aree prevalentemente industriali	65	55	70	60	67	57	80	65	70	60
VI - Aree esclusivamente industriali	65	65	70	70	70	70	80	75	70	70

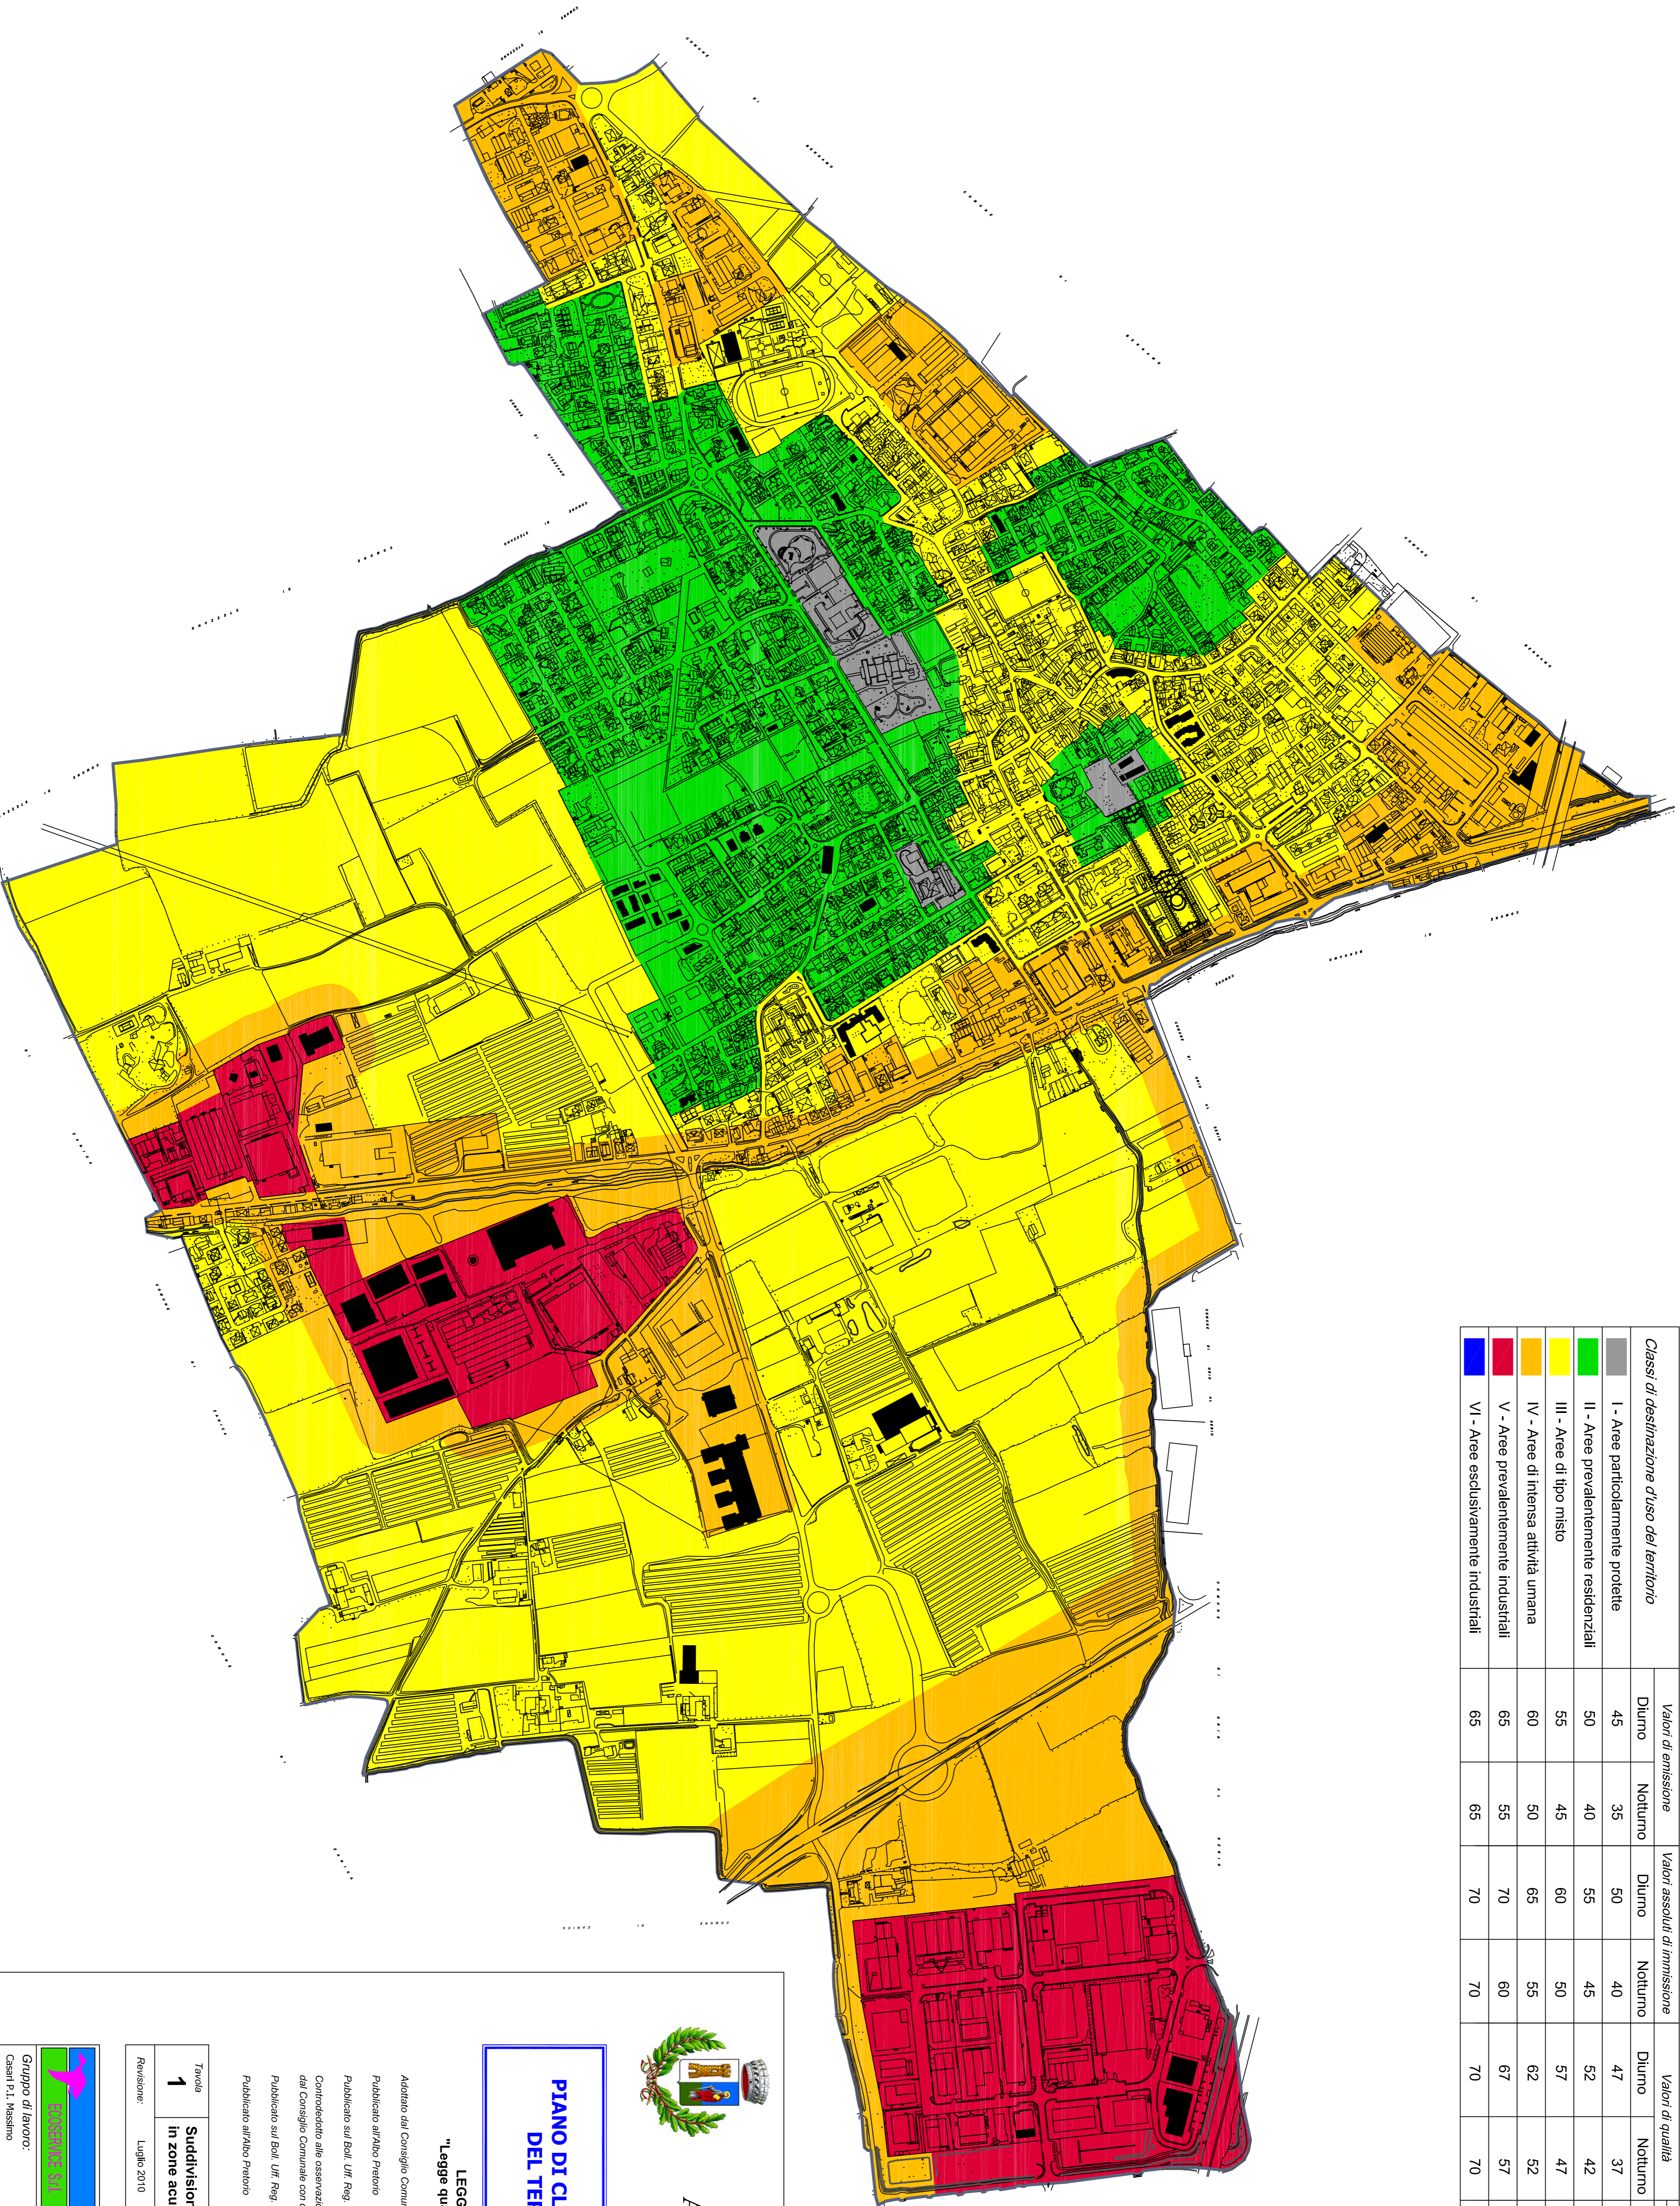

**COMUNE DI
AZZANO SAN PAOLO
(PROVINCIA DI BERGAMO)**

**PIANO DI CLASSIFICAZIONE ACUSTICA
DEL TERRITORIO COMUNALE**

LEGGE 26 OTTOBRE 1995, N. 447
"Legge quadro sull'inquinamento acustico"

Adottato dal Consiglio Comunale con delibera n. del del
 Pubblicato all'Albo Pretorio n. del del
 Pubblicato sul Bol. Uff. Prog. Lombardia n. del del
 Comprovato alle osservazioni ed approvato dal Consiglio Comunale con delibera n. del del
 Pubblicato sul Bol. Uff. Prog. Lombardia n. del del
 Pubblicato all'Albo Pretorio n. del del

Travolta
1
 Suddivisione del territorio comunale
 in zone acustiche
 Revisione: Luglio 2010
 Scala: 1:5.000

Gruppo di lavoro:
 Casati P.L., Messimo
 Reggini Dott. Valerio
 Nataloni Dott. Francesca

Il Tecnico Competente:

Via Cavour n. 2a - 24048 TREVIGLIO (BG)
 email: info@consorzioesq.it - 037572626
 Cod. Fisc. e P.Iva: 02232410113

ESQ
 S.p.A. - 02232410113