




sezione a-a

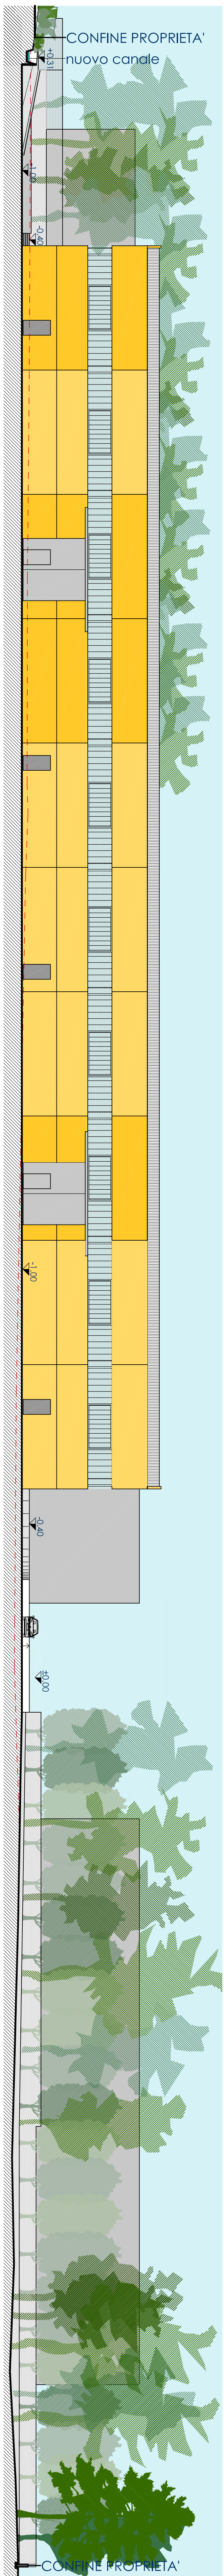


prospetto ovest

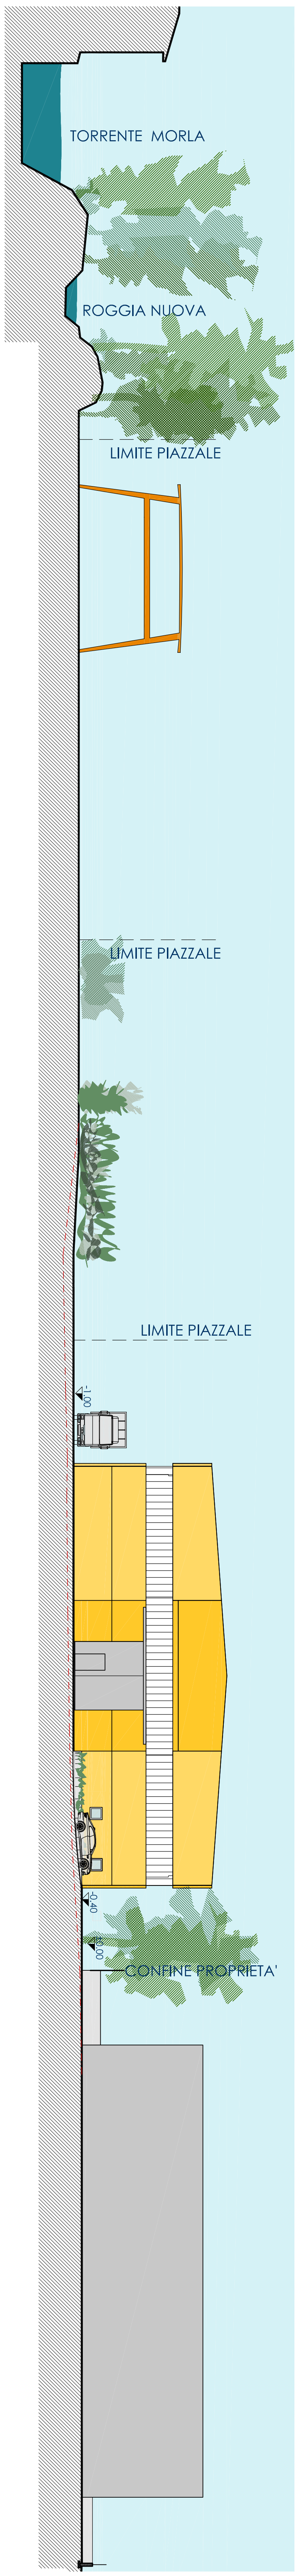


prospetto sud

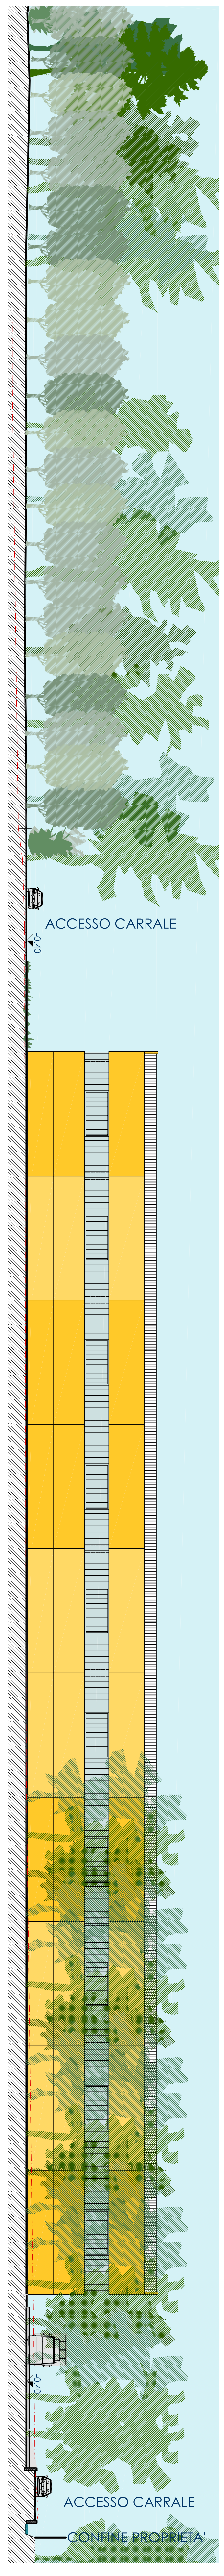


prospetto est

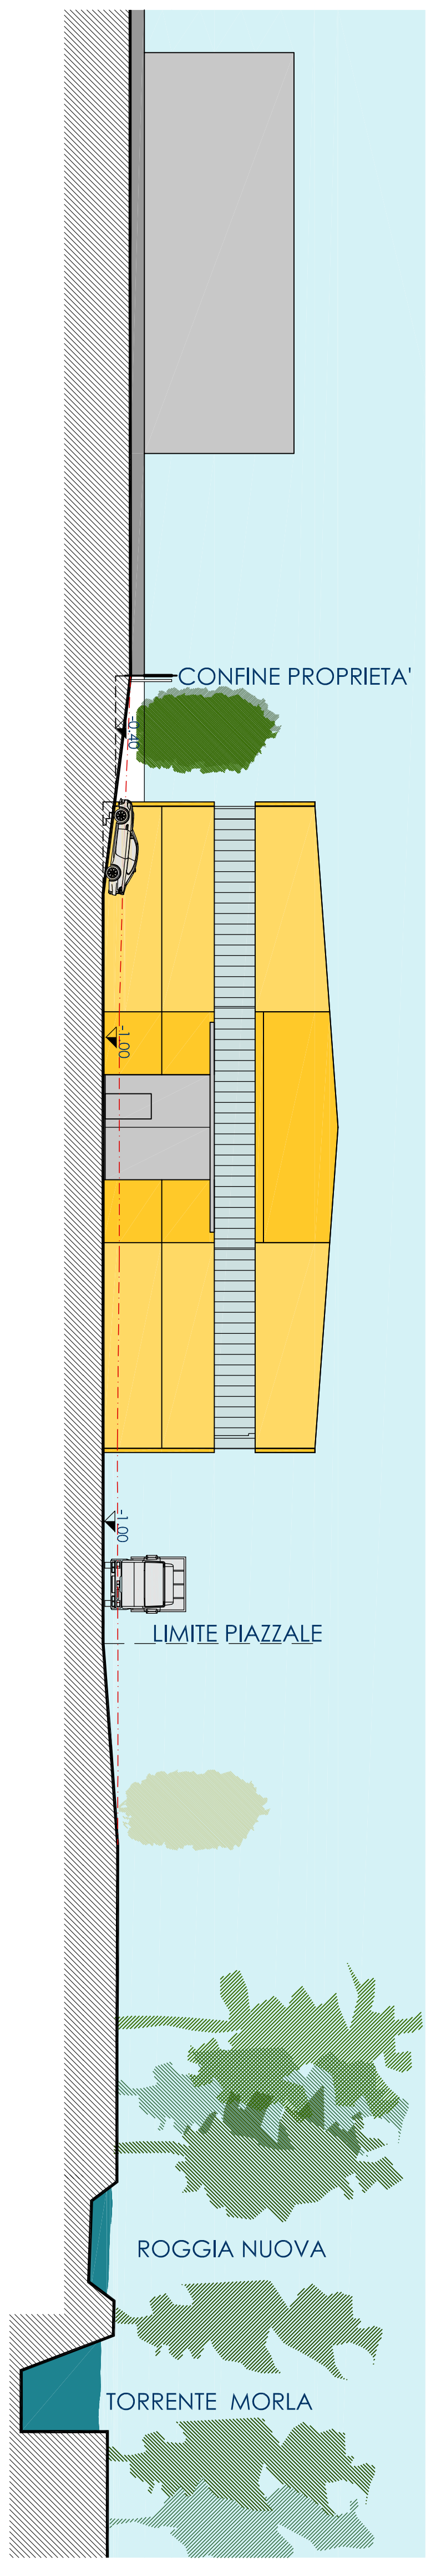


prospetto nord

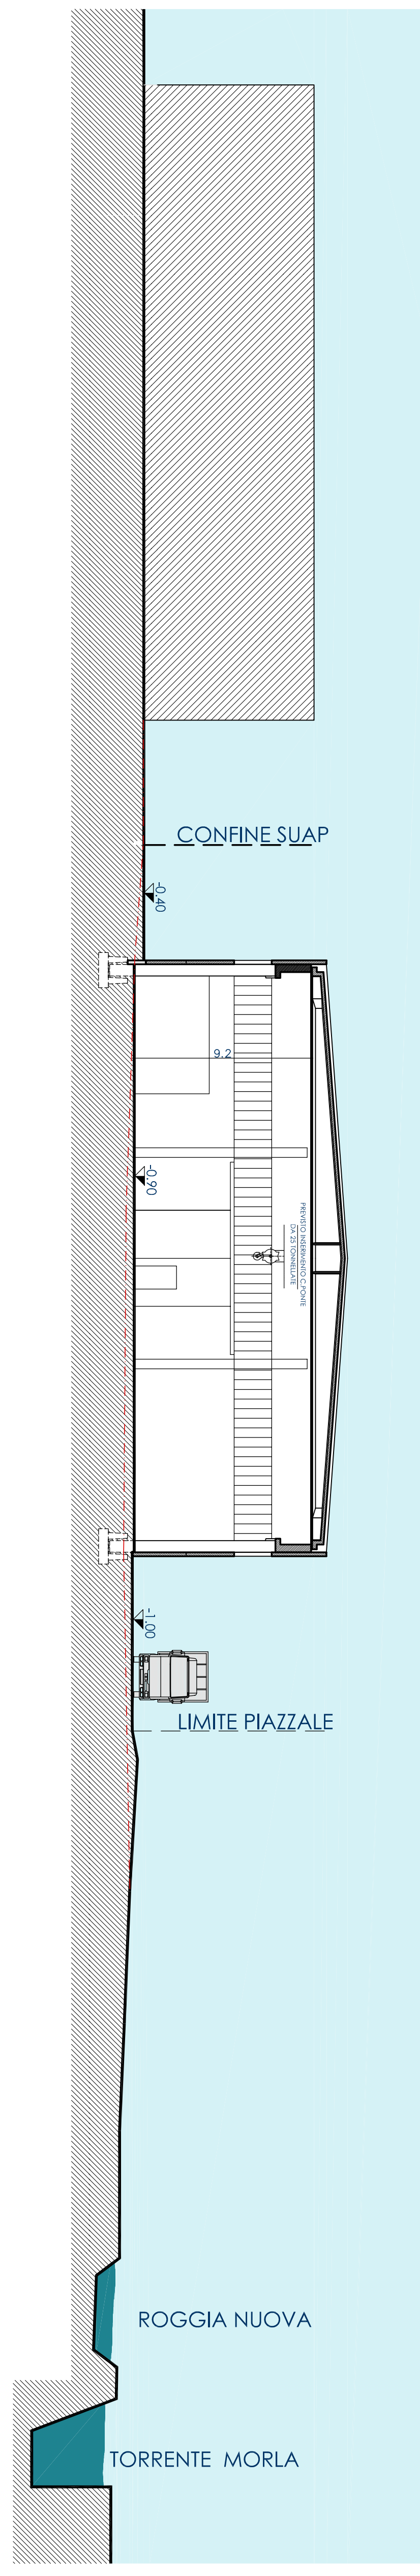

sezione d-d

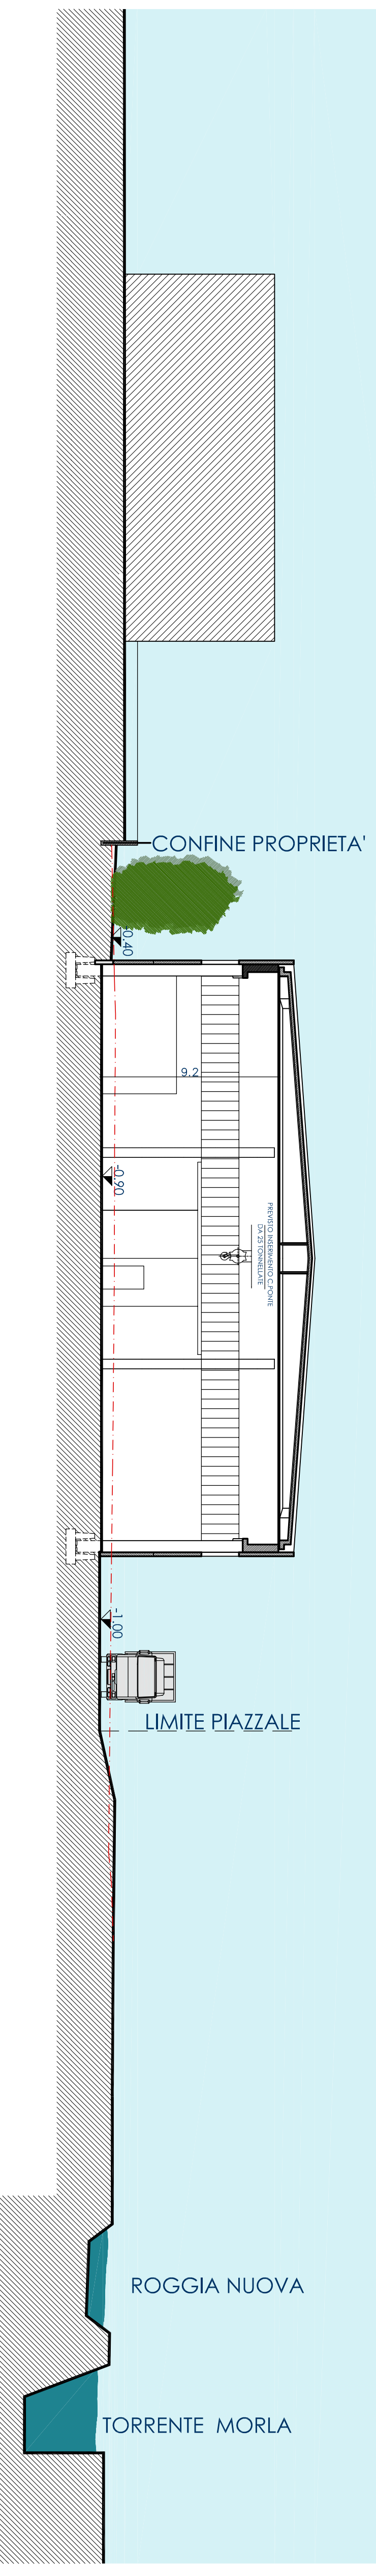

sezione b-b

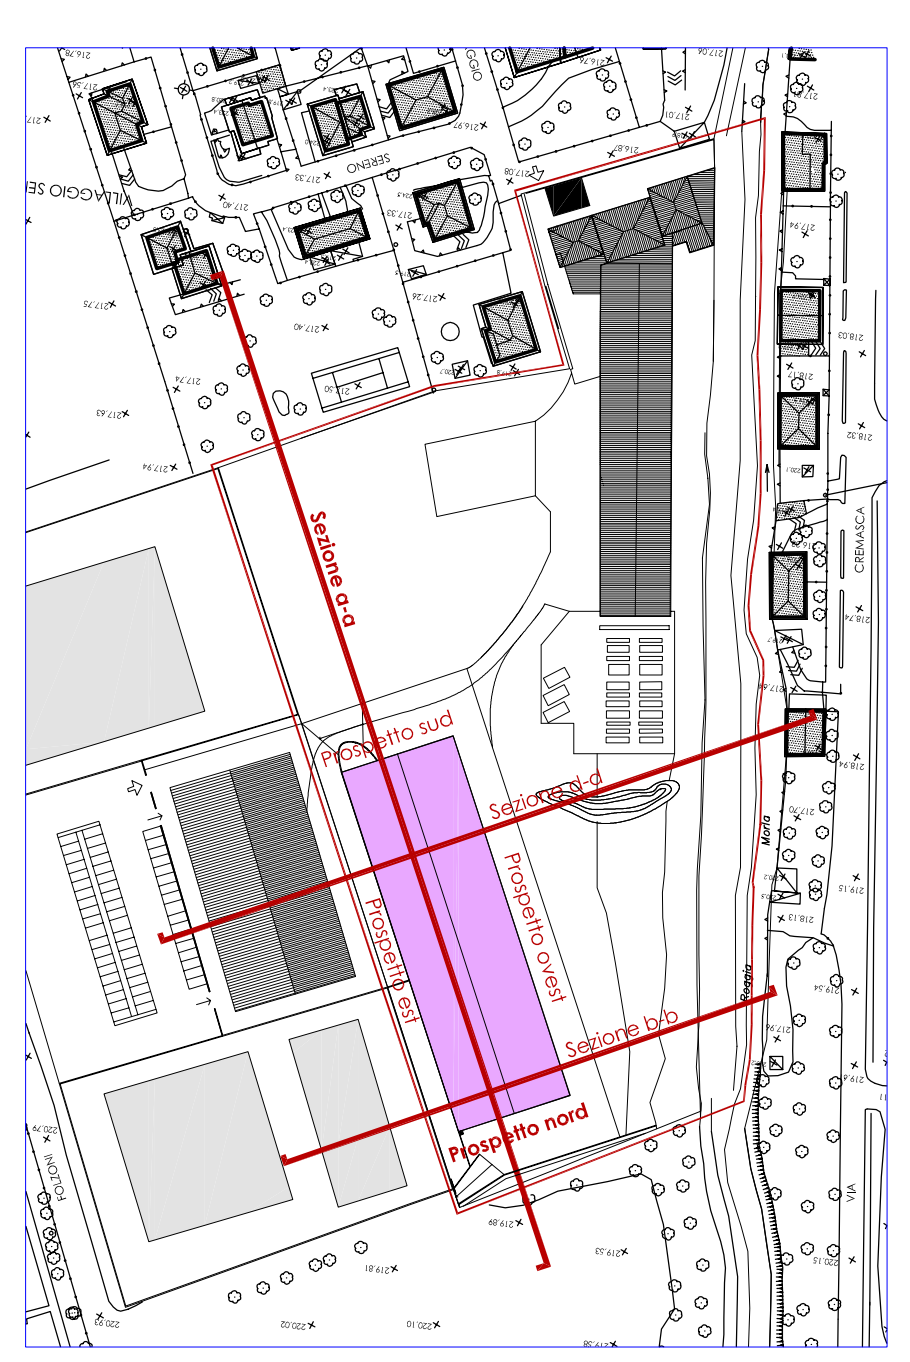

Il committente

Il progettista

SARA CARBARA
STEFANO TOMASINI
 ARCHITETTI ASSOCIATI
 COMUNE DI AZZANO SAN PAOLO - Provincia di Bergamo
 Contr. Manif. e Grandi s.r.l.
 Villaggio Saveno n. 5 - Azzano san Paolo (Bg)
 Spazio unico attività produttive (SUAP) per
 ampliamento attività industriale artigianale
 Villaggio Saveno n. 5 - Azzano san Paolo (Bg)

data : 08 febbraio 2013
 scala : 1:200
 foglio : 199/08
 2° livello : 4