




sezione o-c-d

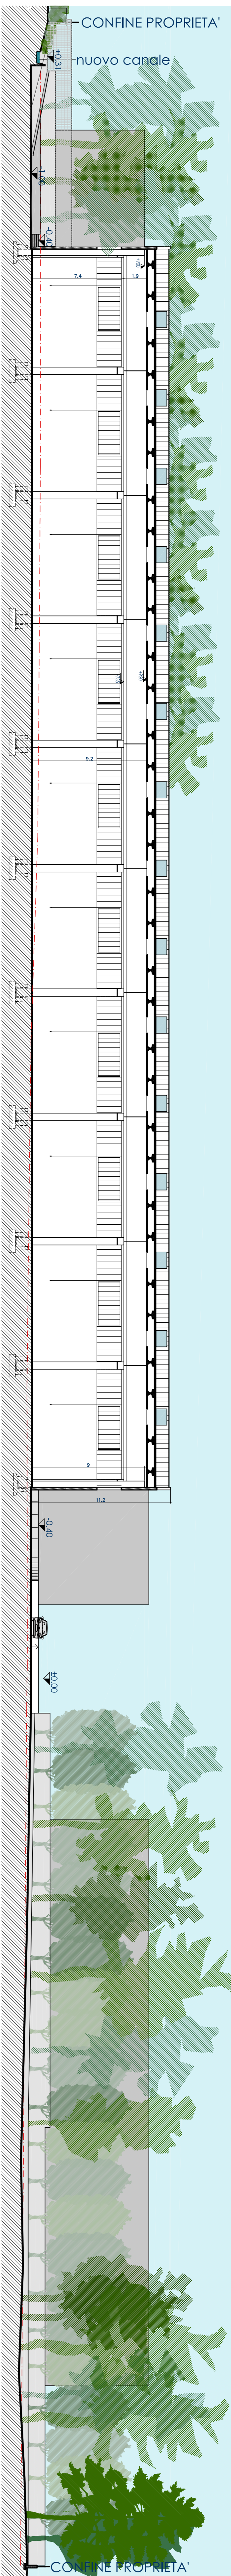


prospetto ovest

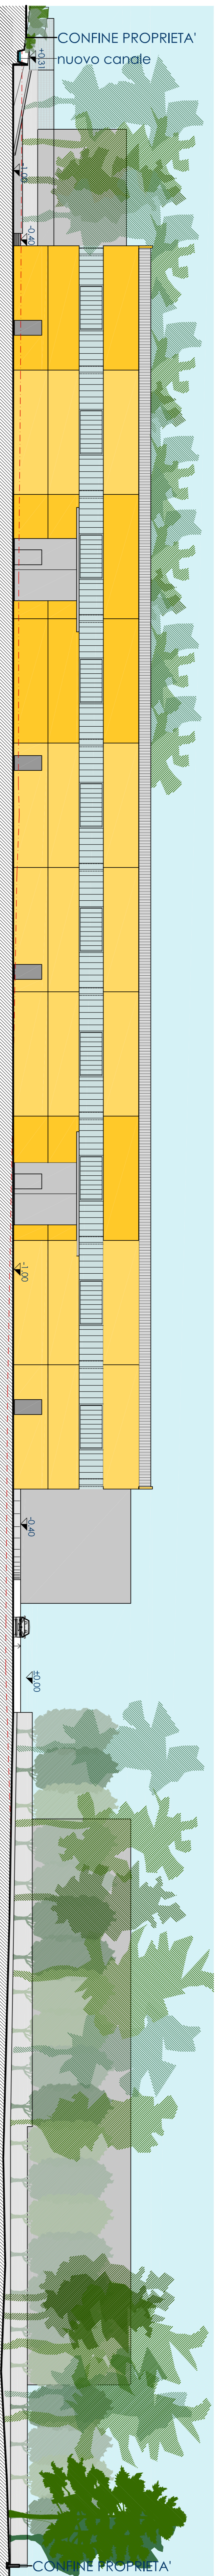


prospetto sud

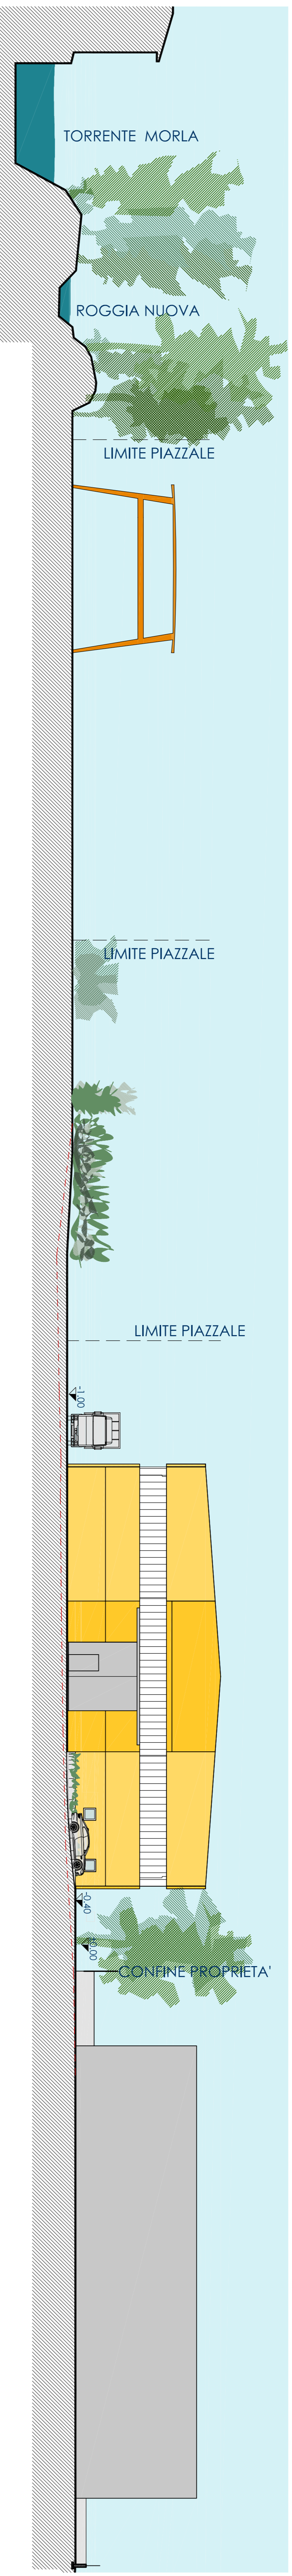


prospetto est

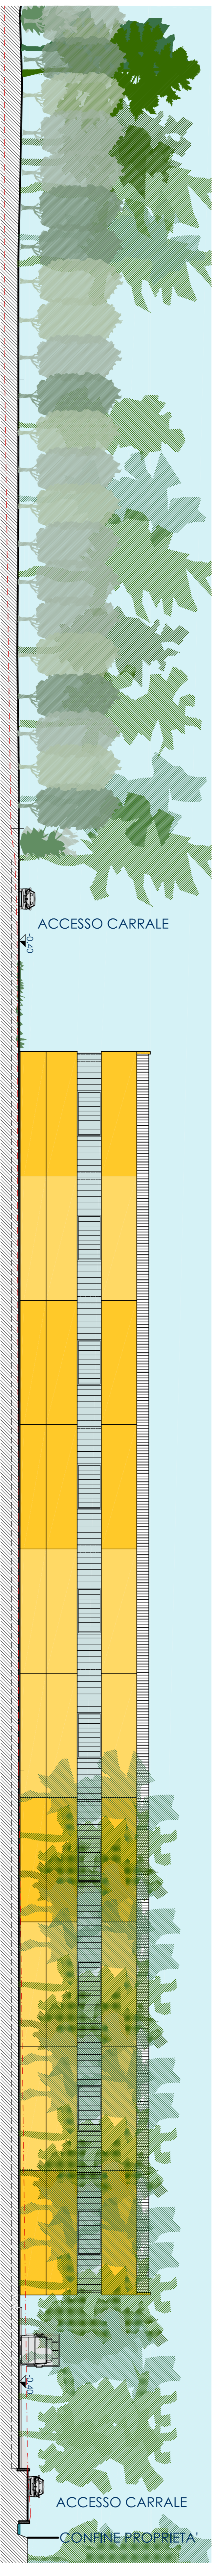



prospetto nord

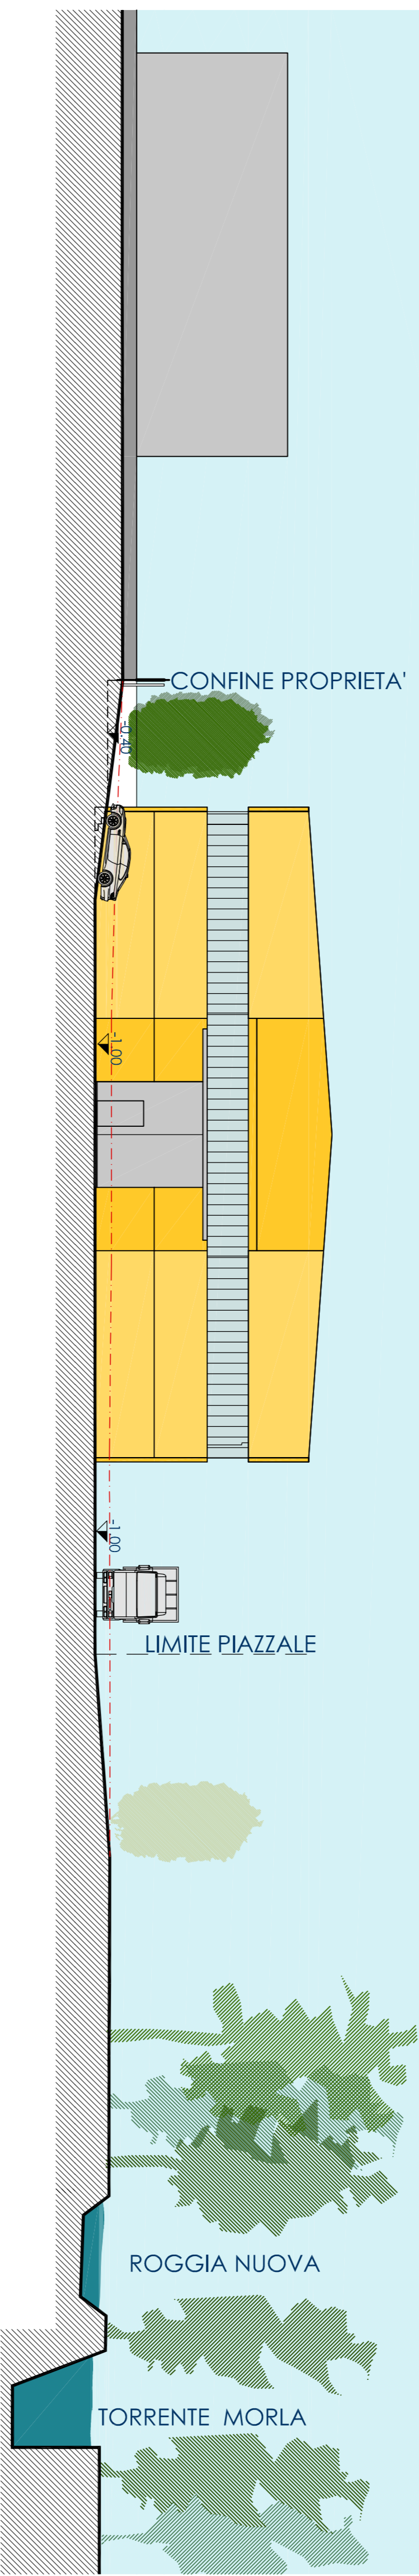

sezione d-d'

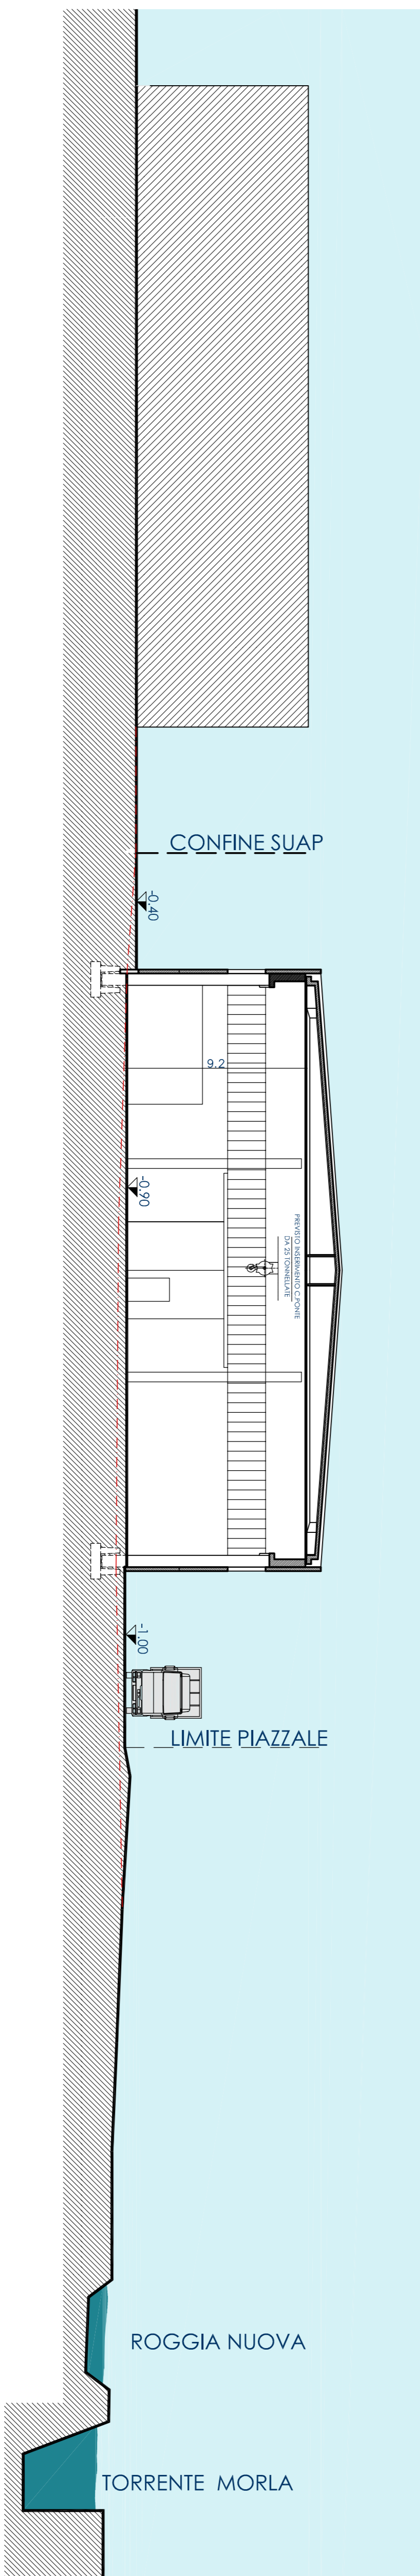

sezione b-b'

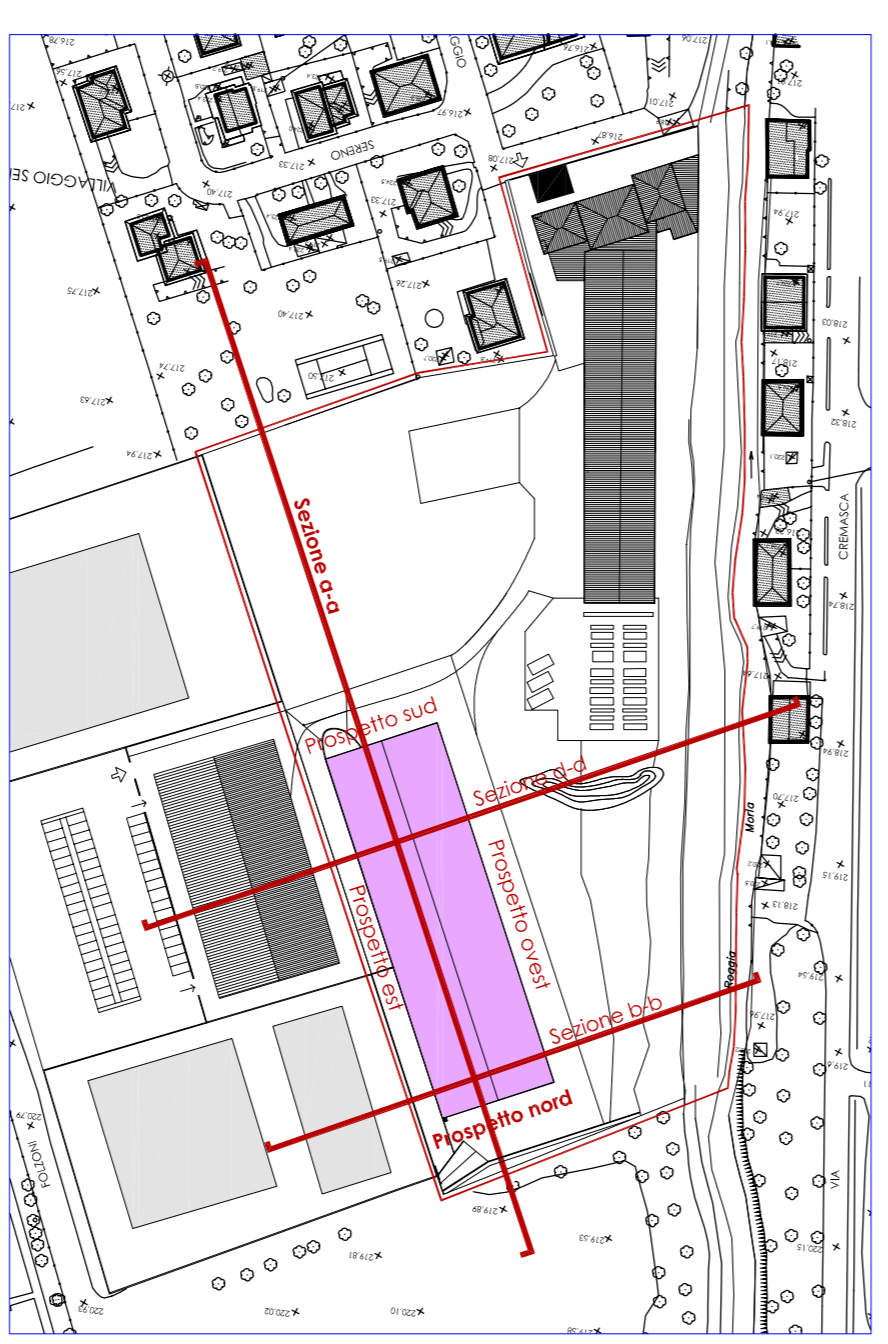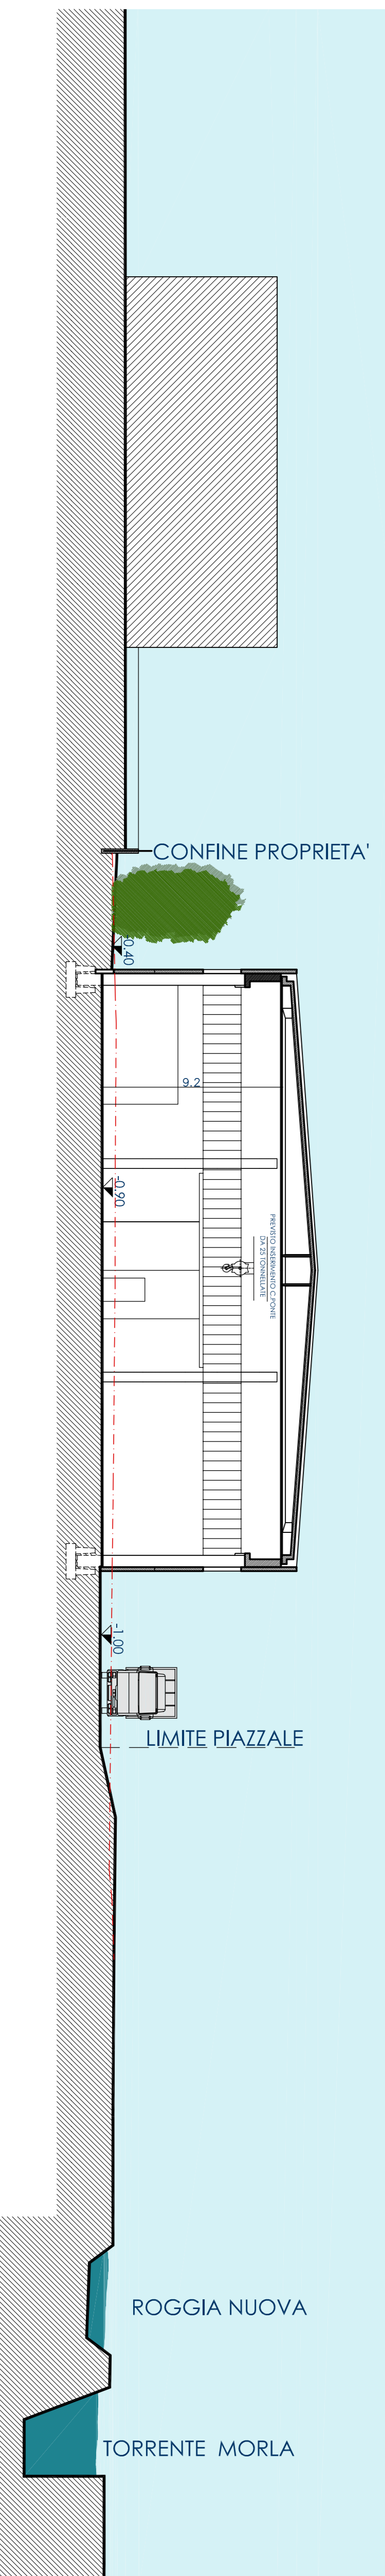

Il committente

Il progettista

SGA CARBARI
 SERRA D'ADDA
 COMUNE DI AZZANO SAN PAOLO - Provincia di Bergamo
 Codi Merito e Gerati s.r.l.
 Via S. Felice 1 - 24020 Azzano San Paolo (BG)
 Spazio unico attività produttive (SUAP) per
 ampliamento attività industriale/artigianale
 Villaggio Serrato n. 5 - Azzano san Paolo (BG)

data : 08 febbraio 2013
 scala : 1:200
 numero : 4/paes.